



# Městská část Praha-Dolní Chabry

## Úřad městské části Praha-Dolní Chabry

---

### Oznamuje

ve smyslu § 36 odst.1, ve spojení s ust. § 3 odst. 2 a § 34 odst. 3 zákona č.131/2000 Sb., o hl. městě Praze, v platném znění a na základě usnesení Rady MČ č. 306/23/RMČ ze dne 29.11.2023

### Záměr

#### výpůjčky pozemku

**parc. č. 1411**, k.ú. Dolní Chabry, zapsané na LV 1087


Výpůjčka části pozemku cca 43 m<sup>2</sup> parc.č. 1411, k.ú. Dolní Chabry za účelem úpravy rodinného domu č. p. 88/10, ul. Kadaňská na pozemku parc.č. 101, k.ú. Dolní Chabry a napojení pozemku na místní komunikaci ul. Kadaňská pozemek parc.č. 1411, k.ú. Dolní Chabry.

#### Poučení:

Podle výše citovaného usnesení mají zájemci právo se k tomuto záměru vyjádřit a to písemně, prostřednictvím podatelny Úřadu městské části Praha – Dolní Chabry, Hrušovanské nám. 253/5, Praha 8 – Dolní Chabry nejpozději do posledního dne zveřejnění.

Mgr. Kateřina Šilhová Šafránková  
starostka městské části

Vyvěšeno dne: 13.12.2023  
Sejmuto dne: 29.12.2023  
Č.j.: MCPCH 04265/2023

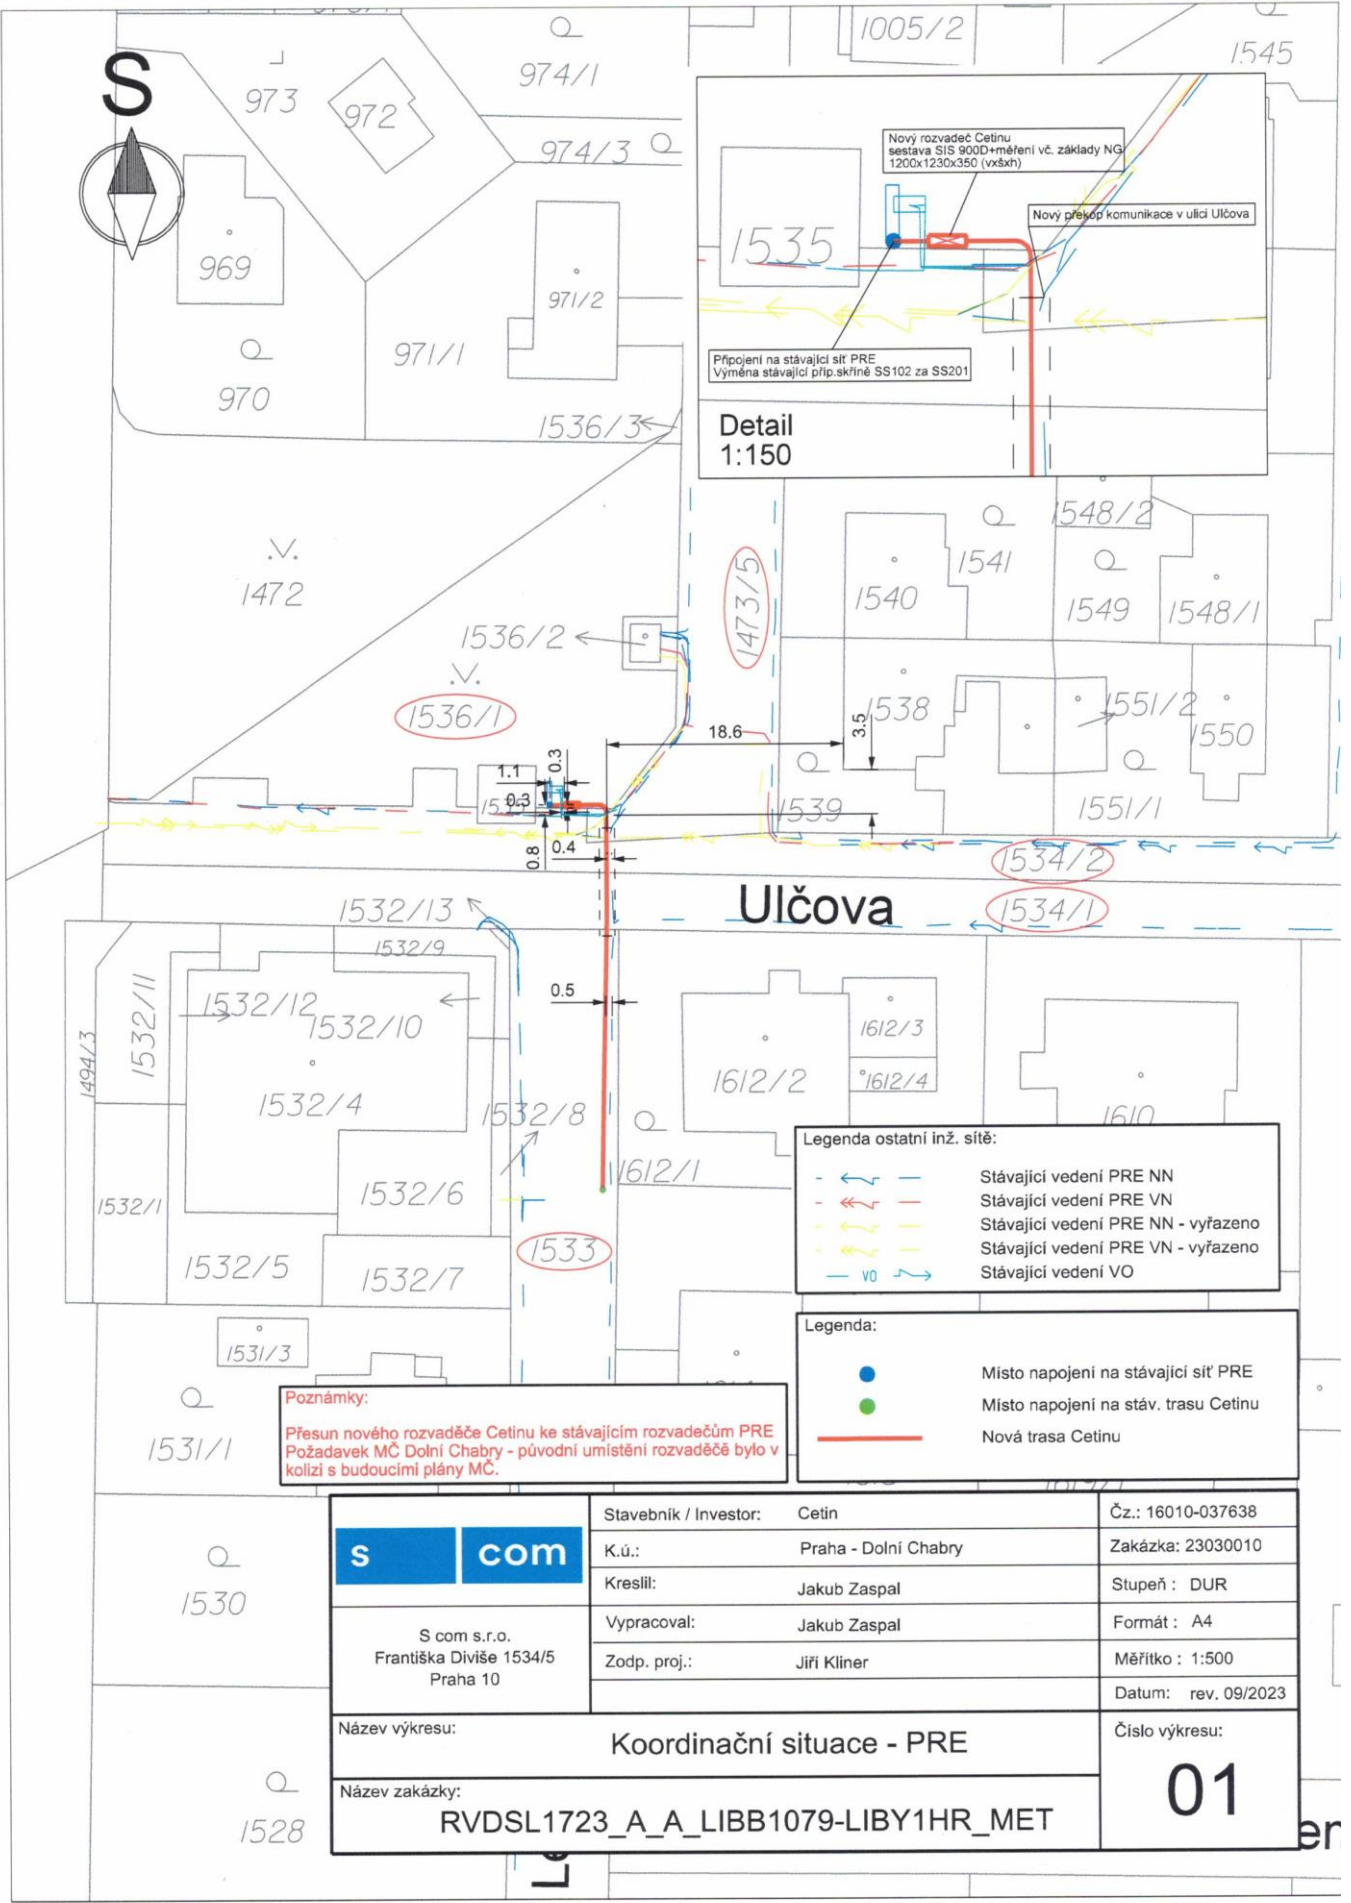

**Legenda ostatní inž. sítě:**

	Stávající vedení PRE NN
	Stávající vedení PRE VN
	Stávající vedení PRE NN - vyřazeno
	Stávající vedení PRE VN - vyřazeno
	Stávající vedení VO

**Legenda:**

	Místo napojení na stávající síť PRE
	Místo napojení na stáv. trasu Cetinu
	Nová trasa Cetinu

**Poznámky:**  
 Přesun nového rozvaděče Cetinu ke stávajícím rozvaděčům PRE  
 Požadavek MČ Dolní Chabry - původní umístění rozvaděče bylo v kolizi s budoucími plány MČ.

<p>S com s.r.o.          Františka Diviše 1534/5          Praha 10</p>	Stavebník / Investor: Cetín	Čz.: 16010-037638
	K.ú.: Praha - Dolní Chabry	Zakázka: 23030010
	Kreslil: Jakub Zaspal	Stupeň: DUR
	Vypracoval: Jakub Zaspal	Formát: A4
	Zodp. proj.: Jiří Kliner	Měřítko: 1:500
Datum: rev. 09/2023		Číslo výkresu: <h1>01</h1>
Název výkresu: <b>Koordinační situace - PRE</b>		
Název zakázky: <b>RVDSL1723_A_A_LIBB1079-LIBY1HR_MET</b>		