

Žadatel:



Městská část Praha-Dolní Chabry
odbor správy majetku
Hrušovanské náměstí 253/5
18400 Praha 8

Žádám Vás o vyjádření k technické infrastruktuře z důvodu:
Územní souhlas

Název akce:
ST063 Dolní Chabry - Bílenecké náměstí, nový MET kabel - propojení, zrychlení datových služeb

Dotčené pozemky:
k.ú. Dolní Chabry, p.č. 1391 (22m), p.č. 1426/1 (13m)

Údaje o stavebníkovi:




Evid. č. žádosti: 2023412433

Pořadové číslo polygonu: 1

Katastrální území: Dolní Chabry (území Hlavního města Prahy) 730599


Popis polygonu:

Polygon 1 - Mapa širších vztahů

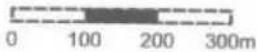

Evid. č. žádosti: 2023412433
Pořadové číslo polygonu: 1
Katastrální území: Dolní Chabry (území Hlavního města Prahy) 730599
Popis polygonu:

Polygon 1 - Detail

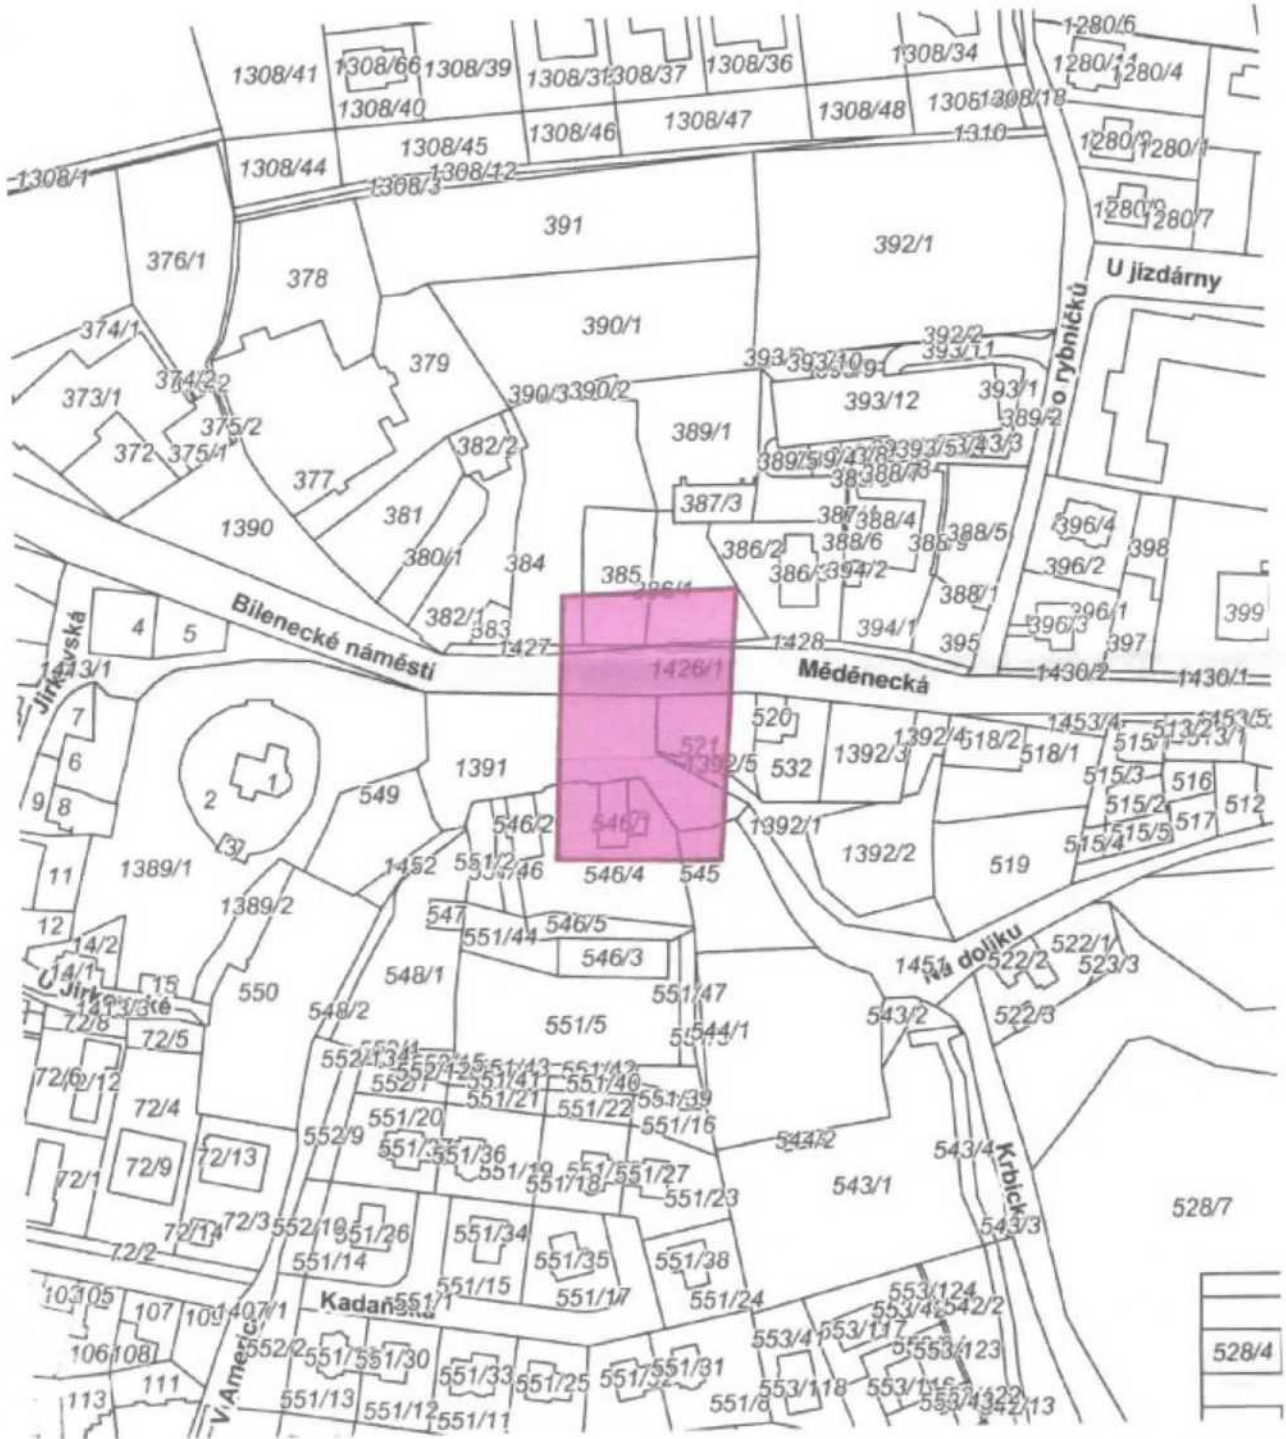

Podkladová data © CÚZK



Evidenční číslo: PŘ/3237/2021

PLNÁ MOC

CETIN a.s.

se sídlem Českomoravská 2510/19, Libeň, 190 00 Praha 9
zapsaná v obchodním rejstříku vedeném Městským soudem v Praze pod sp. zn. B 20623
IČO: 04084063,
zastoupena níže podepsanými členy představenstva
(dále jen „Společnost“),

zmocňuje

TEMO-TELEKOMUNIKACE a.s.

se sídlem Praha 10, U Záběhlického zámku 233/15,
zapsaná v obchodním rejstříku vedeném Městským soudem v Praze pod sp. zn. B 5803
IČO: 25740253
(dále jen „Zmocněnec“),

k tomu, aby **zastupoval** Zmocnitele, **jednal jménem** Zmocnitele před správním orgánem, orgánem státní správy nebo orgánem samosprávy a při jednání s osobami, a:

- (i) podával žádosti směřující k vydání rozhodnutí o umístění stavby či územního souhlasu, včetně podání žádosti k vydání jakéhokoliv správního rozhodnutí, povolení, souhlasu a vyjádření orgánu veřejné správy, správce sítě, vlastníka či uživatele nemovitosti, a vyhotovil další příslušné podklady, jsou-li potřebné pro vydání rozhodnutí o umístění stavby či vydání územního souhlasu; a
- (ii) projednával podmínky stanovené ve správním řízení, získával stanovisko dotčeného orgánu státní správy či samosprávy dle příslušných právních předpisů, činil právní jednání směřující k vydání správního rozhodnutí, povolení, souhlasů a/nebo vyjádření orgánu veřejné správy, správce sítě, nebo vlastníka či uživatele nemovitosti; a
- (iii) činil úkony, včetně přijímání písemností, nezbytné k zabezpečení práv a povinností Zmocnitele, a to na území České republiky; a
- (iv) projednával s vlastníkem nemovitosti umístění vedení a zařízení veřejné komunikační sítě ve vlastnictví Zmocnitele v souladu se zákonem č. 127/2005 Sb., o elektronických komunikacích a o změně některých souvisejících zákonů, ve znění pozdějších předpisů („ZEK“), jakož i projednal s vlastníkem nemovitosti místo a rozsah umístění koncového bodu veřejné komunikační sítě; a
- (v) za účelem zajištění výkonu oprávnění Zmocnitele v souladu se ZEK umístit vedení či zařízení veřejné komunikační sítě na nemovitosti, sjednal s vlastníkem nemovitosti a získal souhlas od vlastníka nemovitosti k umístění vedení či zařízení veřejné komunikační sítě ve vlastnictví Zmocnitele na/v nemovitosti, uzavřel smlouvu o umístění zařízení veřejné komunikační sítě či jinou smlouvu dle ZEK, přičemž bez předchozího písemného souhlasu Zmocnitele je oprávněn v souhlasu vlastníkem nemovitosti udělovaném a/nebo ve smlouvě o umístění zařízení veřejné komunikační sítě či v jiné smlouvě dle ZEK s vlastníkem nemovitosti uzavírat závazek k tíži Zmocnitele, jehož výše nepřesáhne 15.000.- Kč (slovy: patnáct tisíc korun českých); a
- (vi) uzavřel jménem Zmocnitele s vlastníkem nemovitosti dotčené umístěním vedení či zařízení veřejné komunikační sítě ve vlastnictví Zmocnitele smlouvu o budoucí smlouvě o zřízení služebnosti či smlouvu o zřízení služebnosti za účelem zajištění výkonu oprávnění Zmocnitele dle ZEK umístit vedení či zařízení veřejné komunikační sítě na/v nemovitosti, přičemž bez předchozího písemného souhlasu Zmocnitele je oprávněn ve smlouvě sjednat závazek k tíži Zmocnitele, jehož výše nepřesáhne 200.000.- Kč (slovy: dvě stě tisíc korun českých); a

- (vii) uzavřel jménem Zmocnitele s třetí osobou smlouvu o určení rozhraní veřejné komunikační sítě; a
- (viii) zastupoval Zmocnitele v řízení o povolení vkladu, výmazu či záznamu služebnosti/věcného břemene před příslušným katastrálním úřadem; a
- (ix) činil právní jednání směřující k vydání rozhodnutí o povolení stavby samostatného odběrného místa nebo podružného odběrného místa jakož i projednával s vlastníkem dotčené nemovitosti či s osobou k tomu oprávněnou nebo zmocněnou zřízení samostatného odběrného místa nebo podružného odběrného místa; a
- (x) jednal s dodavatelem a distributorem energie, uzavřel smlouvu nebo dodatek ke smlouvě zřízení a/nebo ukončení odběrného místa (na odběr energie), měnil sazbu energie a odběrového diagramu, přičemž bez předchozího písemného souhlasu Zmocnitele má Zmocněnec právo v takové smlouvě sjednat závazek k tíži Zmocnitele, jehož výše nepřesáhne 500.000.- Kč (slovy: pět set tisíc korun českých) ročního plnění na jednotlivou smlouvu, případně jedno odběrné místo;
- (xi) zastupoval Zmocnitele v řízení o úhradě poplatku za užívání veřejného prostranství před příslušným správcem daně dle zákona č. 280/2009 Sb., daňový řád, ve znění pozdějších předpisů;
- (xii) převzal staveniště od osoby, která pro jinou osobu provádí stavbu v místě, ve kterém stavbu pro Zmocnitele provádí rovněž Zmocněnec.

Plná moc se uděluje s právem substituce, Zmocněnec má právo oprávnění z plné moci přenést na jinou osobu, odpovídá však za její činnost, jako by příslušná práva vykonával sám.

Plná moc se uděluje na dobu určitou, do 30. září 2024.

V Praze dne 20-10-2021

CETIN a.s.
Představenstvo



člen představenstva



člen představenstva

PLNÁ MOC

Společnost **TEMO-TELEKOMUNIKACE a.s.**, se sídlem U Záběhlického zámku 233/15, 106 00 Praha 10, IČ 25740253, registrovaná u Městského soudu v Praze, oddíl B, vložka 5803, za kterou jedná Ing. Jan Kolář, předseda představenstva (dále jen „Zmocnitel“), tímto **zmocňuje pana**



k tomu, aby zastupoval Zmocnitele, jednal jménem Zmocnitele před správním orgánem, orgánem státní správy nebo orgánem samosprávy a při jednání s osobami, a:

- i. podával žádosti směřující k vydání rozhodnutí o umístění stavby či územního souhlasu, včetně podání žádosti k vydání jakéhokoliv správního rozhodnutí, povolení, souhlasu a vyjádření orgánu veřejné správy, správce sítě, vlastníka či uživatele nemovitosti, a vyhotovil další příslušné podklady, jsou-li potřebné pro vydání rozhodnutí o umístění stavby či vydání územního souhlasu; a
- ii. projednával podmínky stanovené ve správním řízení, získával stanovisko dotčeného orgánu státní správy či samosprávy dle příslušných právních předpisů, činil právní jednání směřující k vydání správního rozhodnutí, povolení, souhlasu a/nebo vyjádření orgánu veřejné správy, správce sítě, nebo vlastníka či uživatele nemovitosti; a
- iii. činil úkony a jednání, včetně přijímání písemností, nezbytná k zabezpečení práv a povinností Zmocnitele, a to na území České republiky; a
- iv. projednával s vlastníkem movité či nemovité věci umístění vedení a zařízení veřejné komunikační sítě ve vlastnictví Zmocnitele v souladu se zákonem č. 127/2005 Sb., o elektronických komunikacích a o znění některých souvisejících zákonů, ve znění pozdějších předpisů („ZEK“), jakož i projednal s vlastníkem nemovitosti místo a rozsah umístění koncového bodu veřejné komunikační sítě; a
- v. za účelem zajištění výkonu oprávnění Zmocnitele v souladu se ZEK umístit vedení či zařízení veřejné komunikační sítě na nemovitosti, sjednal s vlastníkem nemovitosti a získal souhlas od vlastníka nemovitosti k umístění vedení či zařízení veřejné komunikační sítě ve vlastnictví Zmocnitele na/v nemovitosti, uzavřel smlouvu o umístění zařízení veřejné komunikační sítě či jinou smlouvu dle ZEK, přičemž bez předchozího písemného souhlasu Zmocnitele má právo v souhlasu vlastníkem nemovitosti udělovaném a/nebo ve smlouvě o umístění zařízení veřejné komunikační sítě či v jiné smlouvě dle ZEK s vlastníkem nemovitosti uzavírané sjednat závazek k tíži Zmocnitele, jehož výše nepřesáhne 15 000,- Kč (slovy, patnáct tisíc korun českých); a
- vi. uzavřel jménem Zmocnitele s vlastníkem nemovitosti dotčené umístěním vedení či zařízení veřejné komunikační sítě ve vlastnictví Zmocnitele smlouvu o budoucí smlouvě o zřízení služebnosti či smlouvu o zřízení služebnosti za účelem zajištění výkonu oprávnění Zmocnitele dle ZEK umístit vedení či zařízení veřejné komunikační sítě na/v nemovitosti, přičemž bez předchozího písemného souhlasu Zmocnitele má právo ve smlouvě sjednat závazek, k tíži Zmocnitele, jehož výše nepřesáhne 200 000,- Kč (slovy

- dvě stě tisíc korun českých); a
- vii. uzavřel smlouvu, jejímž předmětem je užívání nemovitosti, zejména komunikace nebo veřejného prostranství, na dobu, po kterou je na nemovitosti, zejména komunikaci nebo veřejném prostranství uskutečňována výstavba vedení či zařízení veřejné komunikační sítě ve vlastnictví Zmocnitele; a
 - viii. uzavřel jménem Zmocnitele s třetí osobou smlouvu o určení rozhraní veřejné komunikační sítě; a
 - ix. zastupoval Zmocnitele v řízení o povolení vkladu, výmazu či záznamu služebnosti/věcného břemene před příslušným katastrálním úřadem; a
 - x. činil právní jednání směřující k vydání rozhodnutí o povolení stavby samostatného odběrného místa nebo podružného odběrného místa jakož i projednával s vlastníkem dotčené nemovitosti či s osobou k tomu oprávněnou nebo zmocněnou zřízení samostatného odběrného místa nebo podružného odběrného místa; a
 - xi. jednal s dodavatelem a distributorem energie, uzavřel smlouvu nebo dodatek ke smlouvě zřízení a/nebo ukončení odběrného místa (na odběr energie), měnil sazbu energie a odběrového diagramu, přičemž bez předchozího písemného souhlasu Zmocnitele má Zmocněnec právo v takové smlouvě sjednat závazek k tíži Zmocnitele, jehož výše nepřesáhne 500 000,- Kč (slovy pět set tisíc korun českých) ročního plnění na jednotlivou smlouvu, případně jedno odběrné místo; a
 - xii. zastupoval Zmocnitele v řízení o úhradě poplatku za užívání veřejného prostranství před příslušným správcem daně dle zákona č. 280/2009 Sb., daňový řád, ve znění pozdějších předpisů; a
 - xiii. ohlašoval příslušnému orgánu nebo osobě dotčené havárií na síti elektronických komunikací ve vlastnictví Zmocnitele; a
 - xiv. prováděl vytyčování vedení či zařízení veřejné komunikační sítě ve vlastnictví Zmocnitele; a
 - xv. převzal staveniště od osoby, která pro jinou osobu provádí stavbu v místě, ve kterém stavbu pro Zmocnitele provádí Zmocněnec

Plná moc se uděluje na dobu určitou, do 30. 9. 2024.

V Praze dne 5. 1. 2022

Za společnost TEMO-TELEKOMUNIKACE a.s.



předseda představenstva

Tuto plnou moc přijímám.



OVĚROVACÍ DOLOŽKA PRO LEGALIZACI


Podle ověřovací knihy Úřad městské části Praha 4
poř. č. legalizace VI/0065/2022
vlastnoručně podepsal/a



V Praze 4 dne 6. 1. 2022



Legalizaci provedl
Jana Profousová

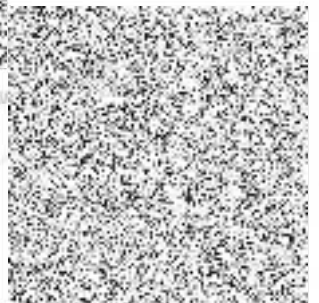

A. Průvodní zpráva

A.1.1 Údaje o stavbě	1
A.1.2 Údaje o stavebníkovi	1
A.1.3 Údaje o zpracovateli PD	1
A.2 Seznam vstupních podkladů	1
A.3 Údaje o území	1
A.4 Údaje o stavbě	2

A.1.1 Údaje o stavbě

Název stavby:	RVDSL2048_A_A_LIBB825-LIBB1HR_MET
Místo stavby:	Praha
Katastrální území:	Dolní Chabry
Kraj:	Hlavní město Praha
Účel stavby:	Posílení datových služeb v oblasti
Druh stavby:	telekomunikační stavba
Zhotovitel stavby:	dle výběrového řízení
Stavební úřad:	PD s US
Plánované termíny výstavby:	plánované zahájení realizace stavby: 04.2024 plánované ukončení realizace stavby: 10.2025

A.1.2 Údaje o stavebníkovi

Obchodní jméno:	CETIN a.s.
Sídlo:	Českomoravská 2510/19, 190 00 Praha
IČ:	04084063

A.1.3 Údaje o zpracovateli PD

Obchodní jméno:	projektová kancelář – Ing. Petr Dort
Sídlo:	Žerotín 105, 440 01 Louny
IČ:	47297387
Jméno projektanta:	Ing. Petr Dort
Sídlo:	Žerotín 105, 440 01 Louny
IČ:	47297387
Autorizace ČKAIT:	0400547

A.2 Seznam vstupních podkladů

poř.	podklad	původ	datum vzniku
1.	Projektová dokumentace	CETIN a.s.	2023
2.	Katastrální mapa	KÚ pro hl. m. Prahu	11/2023
3.	Informace katastru nemovitostí	KÚ pro hl. m. Prahu	11/2023

A.3 Údaje o území

- a) *Popis polohy stavby:*
stavba se nachází v zastavěné části Města Prahy
- b) *Údaje o splnění požadavků dotčených orgánů:*

bez kontaktu s cizím zařízením

- c) *Seznam pozemků a staveb dotčených prováděním stavby (podle katastru nemovitostí):*
KÚ: Dolní Chabry (730599): 1391, 1426/1
- d) *Seznam souvisejících a podmiňujících investic, všechny známé vazby a souvislosti:*

Podmiňující akce:

A.4 Údaje o stavbě – technická zpráva

- a) *Nová stavba nebo změna dokončené stavby:*
Nový METalický kabel, 2x spojka
- b) *Účel užívání stavby:*
Posílení datových služeb v oblasti.
- c) *Trvalá nebo dočasná stavba:*
Jedná se o trvalou stavbu

Technický popis


METalický kabel bude umístěn v prostoru dle situace na p. č. 1391 (22m), p. č. 1426/1 (13m).

Trasa mezi spojkami na stávajících METalických kabelech bude vedena v komunikaci, v zámkové dlažbě a v zeleném pásu.

Odkrytá kyneta bude řádně zhutněna, aby nedocházelo k sesednutí materiálu. Po dokončení zemních prací budou pozemky uvedeny do původního stavu.


Vykopaná zemina bude z 90% použita pro zásyp, cca 1m³ bude v trase pískové lože, stejné množství zeminy z výkopu bude odvezeno na skládku, žádné jiné odpady při stavbě nevzniknou.

Zemina v průběhu zemních prací bude deponována podél výkopu.

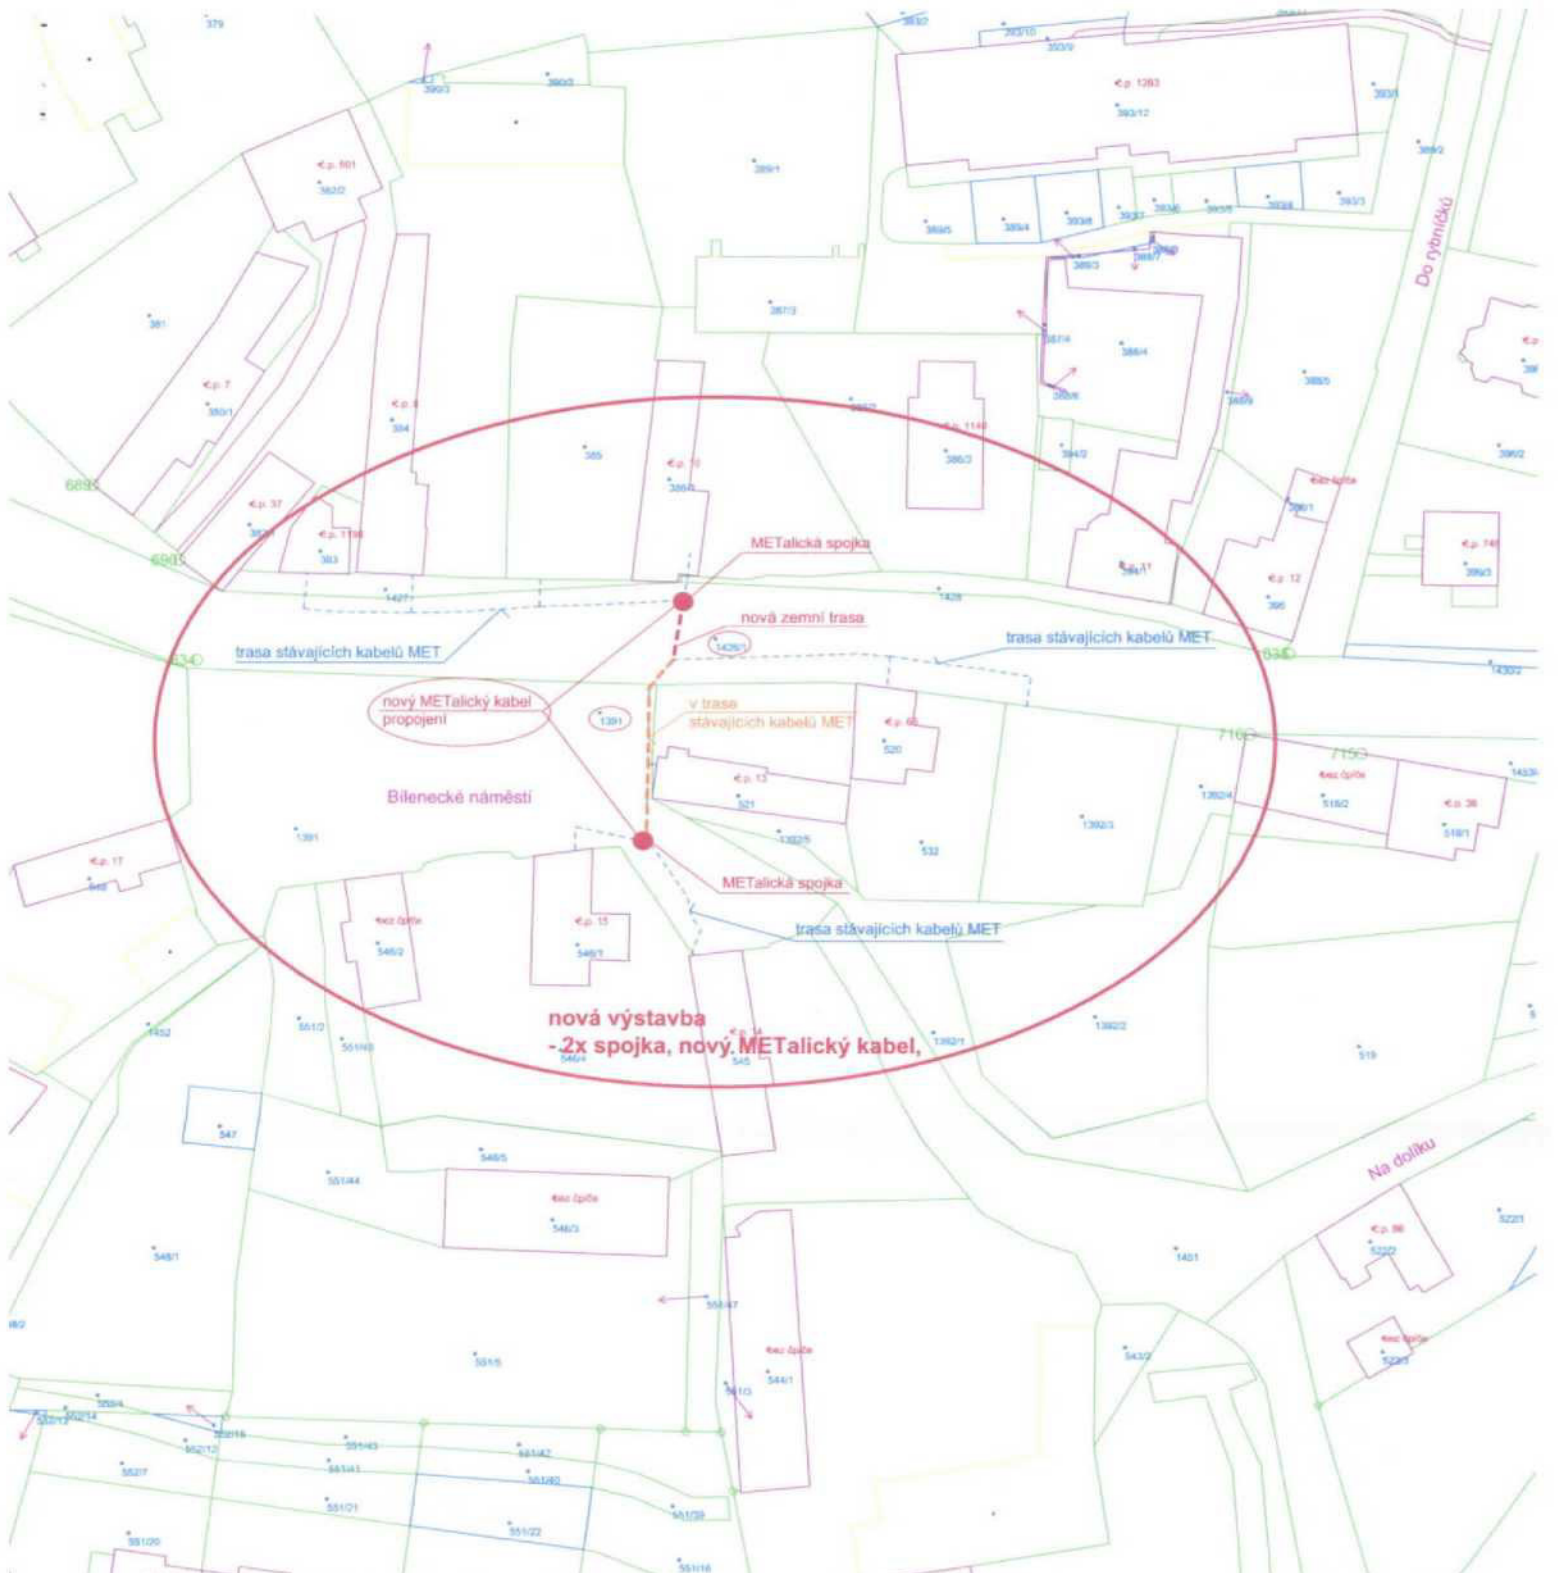

Sítě k Vaším službám

ZODP.PROJEKTANT:	projektová kancelář Ing.Petr Dort	
PROJEKTANT: Ing. Petr Dort	Žerotín 105, 440 01 Louny	
INVESTOR: CETIN a.s.	pdort4@atlas.cz 602 341802	
RVDSL2048_A_A_LIBB825-LIBB1HR_MET	STUPEŇ: PROJEKT	Č. VÝKRESU : ST063-01
ST063 Dolní Chabry - Bilenecké náměstí	DATUM: 11/2023	
nový MET kabel - propojení, zrychlení datových služeb	MĚŘÍTKO: 1:1000	
SITUACE k územnímu řízení	PŘÍLOHA:	

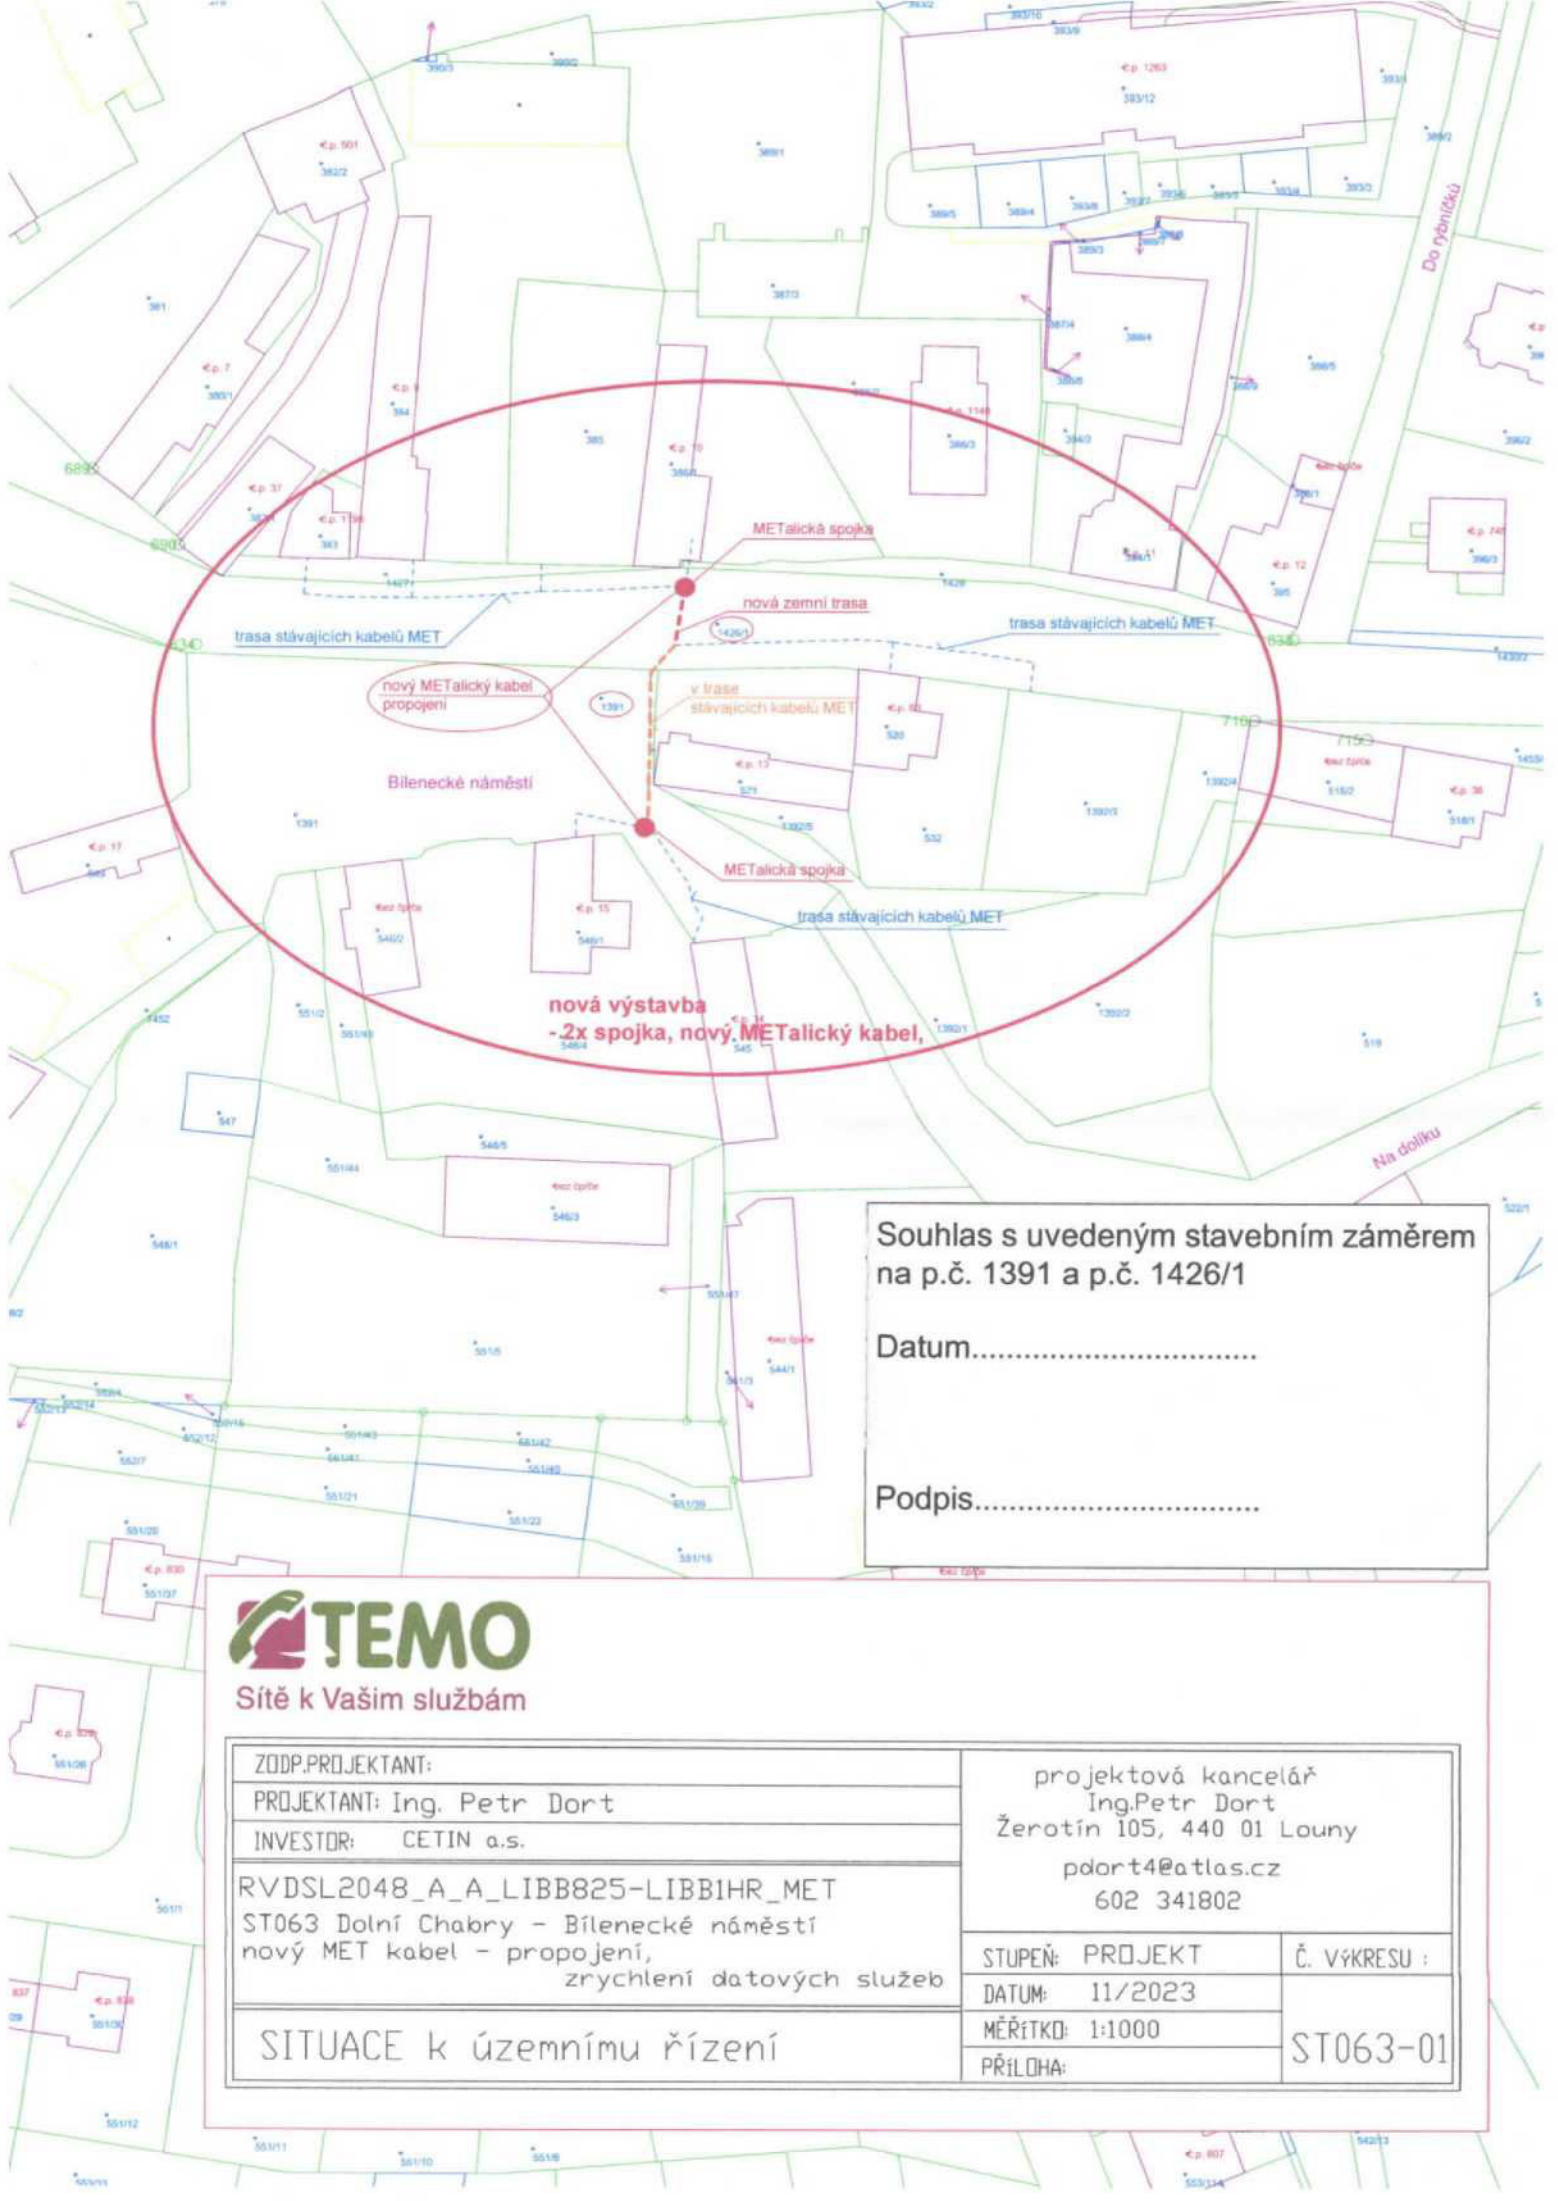

Souhlas s uvedeným stavebním záměrem
na p.č. 1391 a p.č. 1426/1

Datum.....

Podpis.....



ZODP.PROJEKTANT:	projektová kancelář Ing.Petr Dort	Č. VÝKRESU :
PROJEKTANT: Ing. Petr Dort	Žerotín 105, 440 01 Louny	
INVESTOR: CETIN a.s.	pdort4@atlas.cz	ST063-01
RVDSL2048_A_A_LIBB825-LIBBIHR_MET	602 341802	
ST063 Dolní Chabry - Bilenecké náměstí	STUPEŇ: PROJEKT	MĚŘÍTKO: 1:1000
nový MET kabel - propojení,	DATUM: 11/2023	
zrychlení datových služeb	MĚŘÍTKO: 1:1000	
SITUACE k územnímu řízení	PŘÍLOHA:	

