

7.10. FRÉZOVÁNÍ  
8.10. - 12.10. ZEMNÍ PRÁCE  
13.10. - 19.10. POVRCHY


PLOCHA ZÁBORU:  
VEŘEJNÁ - 28 m<sup>2</sup>  
SOUKROMÁ - X

8.9. - 22.10. ZAŘÍZENÍ STAVENIŠTĚ

PLOCHA ZÁBORU:  
VEŘEJNÁ - 75 m<sup>2</sup>  
SOUKROMÁ - X

Policie České republiky  
Krajské ředitelství policie hl. m. Prahy  
Odbor služeb dopravní policie  
140 00 Praha 4 - Holešovice 2  
Č. J. KRPA-179897-1  
Dne: 13-07-2021  
plk. Mgr. Jiří Dušek  
vedoucí odboru  
r. Ing. Bc. Gabriela Borská

Souhlasné stanovisko ve smyslu  
§ 25 odst. 6c), zák. č. 13/1997 Sb. a  
§ 77 odst. 1c), zák. č. 361/2000 Sb.

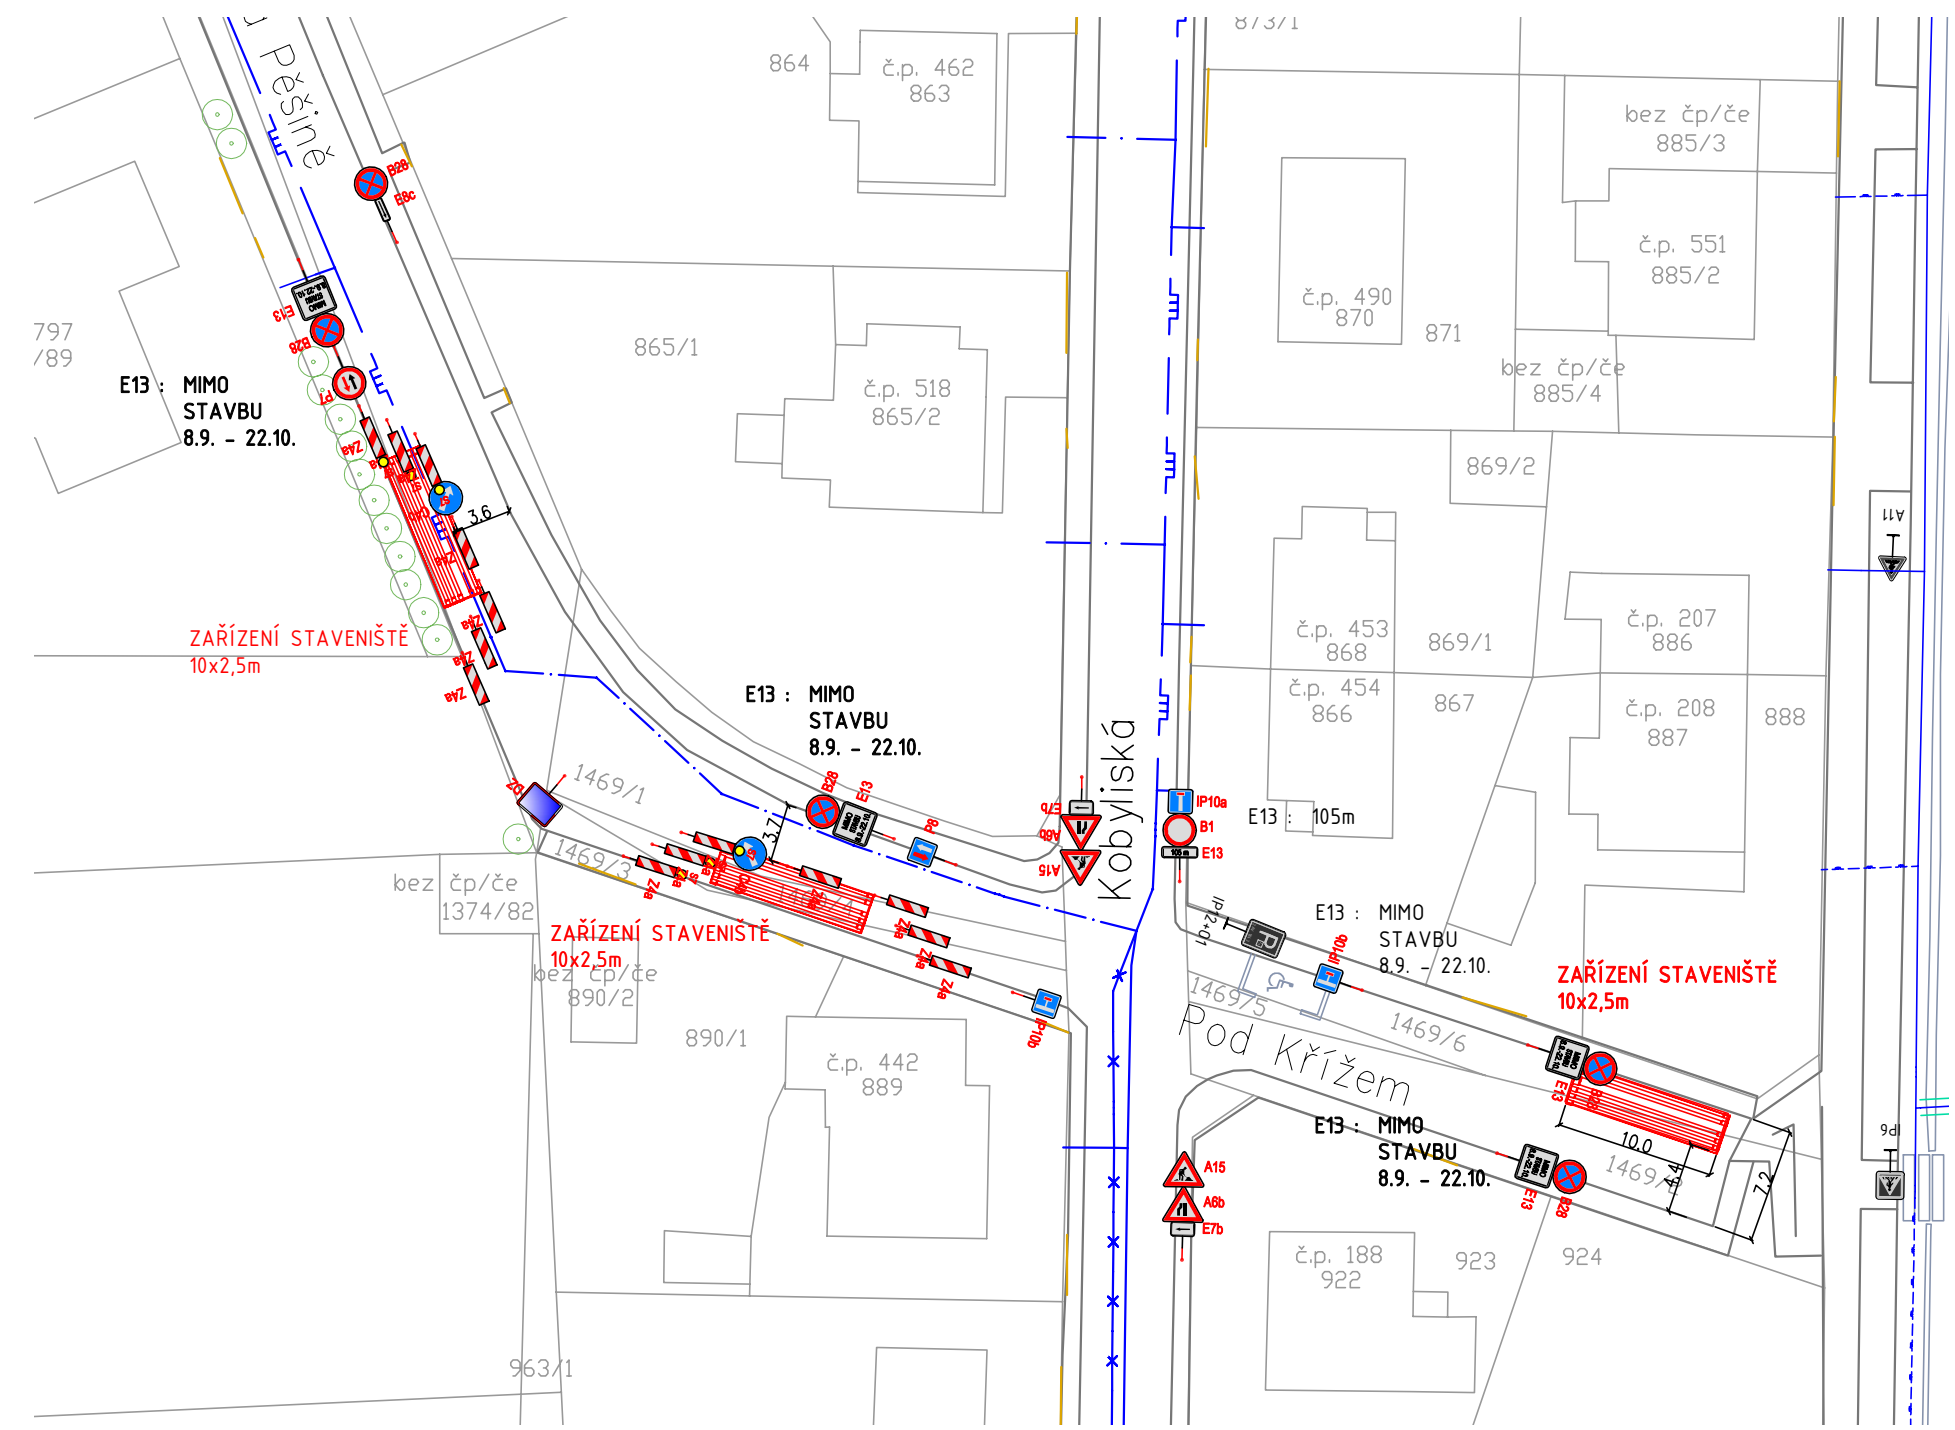

POZNÁMKA

VÝKOPY BUDOU ŘÁDNĚ OHRANĚNY PEVNÝMI ZÁBRANAMI. PŘES VÝKOPY BUDOU POLOŽENY LÁVKY SE ZÁBRADLÍM. VSTUPY DO OBJEKTŮ BUDOU ZAJIŠTĚNY LÁVKAMI S PEVNÝMI ZÁBRADLÍM.

ZPRACOVATEL PO Ověřil STÁVAJÍCÍ ZNAČENÍ V DOBĚ VZNIKU PD K U.S. ZPRACOVATEL NENESE ZODPOVĚDNOST ZA DOPRAVNÍ ZNAČENÍ UMÍSTĚNÉ PO DOBĚ VZNIKU PD.

LEGENDA

- Přejezdy, přechody
- Stávající dopravní značení
- Vchod/vjezd na pozemek
- Dočasně rušené značení
- Provizorní oplocení
- Hranice obvodu povrchu
- Plocha prací
- Hranice výkopu
- Plynovod rekonstruovaný protažením
- Plynovod rekonstruovaný výkopem
- Nový plynovod
- Přelitávaný plynovod
- Stávající plynovod
- Rušený plynovod

Projektant: <b>TZB-Consult Prague s.r.o.</b> Ing. Ondřej Židek U Šmaltovny 245/16 170 00, Praha 7 - Holešovice tel.: +420 603 325 759 www.tzb-consult.cz info@tzb-consult.cz		Souprava č.:	
Investor: <b>Pražská plynárenská distribuce, a.s.</b>		Název akce: <b>STAVEBNÍ ÚPRAVY STL DOLNÍ CHABRY                  UL. KOBYLISKÁ, U VÁHY, KŘIMOVSKÁ                  PRAHA8</b>	
Stupeň: <b>DPS</b>		Název výkresu: <b>ETAPA 16</b>	
Odpovědný projektant: Ing. Ondřej Židek		Podpis: 	
Vypracoval: Ing. Sylvie Vaculíková		Podpis: 	
Id. číslo dok.: 17 T0004		Datum: 06/2021	
Formát: A3		Měřítko: 1:500	
		Změna: -	
		Číslo příl.: E.2.9	