



**MĚSTSKÁ ČÁST PRAHA 8**  
**Úřad městské části**  
odbor dopravy  
oddělení silničního správního úřadu

MC Dolní Chabry  
Doručeno 27.09.2023 09:04  
Listy Přílohy 2  
li/sv Druhy příloh  
MCPCH 03378/2023  
mc28es891744ac

UJLP

**Městská část Praha-Dolní Chabry**  
**Hrušovanské náměstí 253/5**  
**184 00 Praha 8**  
**Czech Republic**  
**IDDS: ztib27j**

Číslo jednací:  
**MCP8 406740/2023**  
**SZ MCP8 406740/2023/2**

Vaše značka:

Vyřizuje / telefon:  
**Mgr. Lenka Kaplanová / 222805624**

Datum:  
**27.09.2023**

## **Opatření obecné povahy**

Úřad Městské části Praha 8, odbor dopravy, jako příslušný silniční správní úřad dle ust. § 124 odst. 6 zákona č. 361/2000 Sb., o provozu na pozemních komunikacích a o změnách některých zákonů, ve znění pozdějších předpisů (dále jen „zákon o provozu na pozemních komunikacích“) a podle ust. § 171 a ust. § 173 odst. 1 zákona č. 500/2004 Sb., (správní řád) na základě posouzení žádosti o stanovení přechodné úpravy provozu na pozemní komunikaci Pod Zámečkem, podané dne 25. 9. 2023 a po projednání s příslušným orgánem Policie ČR, Krajské ředitelství Policie hl. m. Prahy, odbor služby dopravní policie

**vydává**

podle ust. § 77 odst. 1 písm. c) zákona č. 361/2000 Sb., zákon o provozu na pozemních komunikacích, ve znění pozdějších předpisů a vyhlášky č. 294/2015 Sb., kterou se provádějí pravidla provozu na pozemních komunikacích

**opatření obecné povahy –**

**stanovení přechodné úpravy provozu na pozemní komunikaci Pod Zámečkem**

spočívající v umístění dopravního značení a zařízení na místní komunikaci v rozsahu, dle přiložené dokumentace, která je nedílnou součástí tohoto stanovení, v termínu 17. 10. 2023 – 31. 10. 2023, za níže uvedených podmínek pro jejich realizaci:

- Osazení dopravního značení a zařízení bude provedeno v souladu s vyjádřením Policie ČR, Krajského ředitelství policie hl. m. Prahy, odboru služby dopravní policie ze dne 22. 9. 2023, č.j.: KRPA-317719-1/Čj-2023-0000DŽ, platnými TP 66, ČSN EN 12899-1 a vyhláškou č. 294/2015 Sb., kterou se provádějí pravidla provozu na pozemních komunikacích.
- Dopravní značky musí být v reflexním provedení v základní velikosti. Veškeré dopravní značení bude osazeno na odpovídajících nosičích. Umístěním dopravního značení nesmí být narušeno vnímání dopravní situace.
- Instalace a umístění dopravního značení bude provedeno tak, aby nebránilo provádění údržby komunikace.

Se sídlem: Zenklova 1/35, 180 00 Praha 8 - Libeň  
Pracoviště: U Meteoru 6/147, 180 00 Praha 8 - Libeň  
IČO: 00063797  
www.praha8.cz

tel.: (+420) 222 805 111 - centrála,  
tel.: (+420) 222 805 718 - sekretariát,  
tel.: (+420) 222 805 717 - vedoucí,  
datová schránka: g5ybpd2  
e-mail: posta@praha8.cz

- d) Úřad Městské části Praha 8, odbor dopravy, si vyhrazuje právo toto stanovení úpravy provozu na pozemních komunikacích změnit, upravit, doplnit, popřípadě zrušit, bude-li si to vyžadovat veřejný zájem nebo v případě, že dopravní značení bude umístěno v rozporu se stanovenými podmínkami.

Stanovení dopravního značení nenahrazuje povolení, stanovisko, posouzení, případně jiné opatření dotčeného správního úřadu vyžadované zvláštními předpisy.

#### **Odůvodnění:**

Dne 25. 9. 2023 podala MČ Praha – Dolní Chabry žádost o stanovení přechodné úpravy provozu na pozemních komunikacích, která se týká osazení přechodného dopravního značení z důvodu realizace vodovodní přípojky pro veřejné pítko.

#### **Poučení o opravném prostředku:**

Opatření obecné povahy nabývá účinnosti ve lhůtě stanovené § 77 odst. 5 zákona č. 361/2000 Sb., zákon o provozu na pozemních komunikacích. Ve smyslu ust. § 173 odst. 2 zákona č. 500/2004 Sb., správní řád, proti opatření obecné povahy nelze podat řádný opravný prostředek. Ve smyslu ustanovení § 101a a násl. soudního řádu správního je možný přezkum u soudu.

Michal Komenda  
pověřen vedením odboru dopravy

Příloha: DIO


Na vědomí:  
Policie ČR, KŘP hl. m. Prahy, OSDP, Kongresová 2, 140 21 Praha 4

Co: spis





344

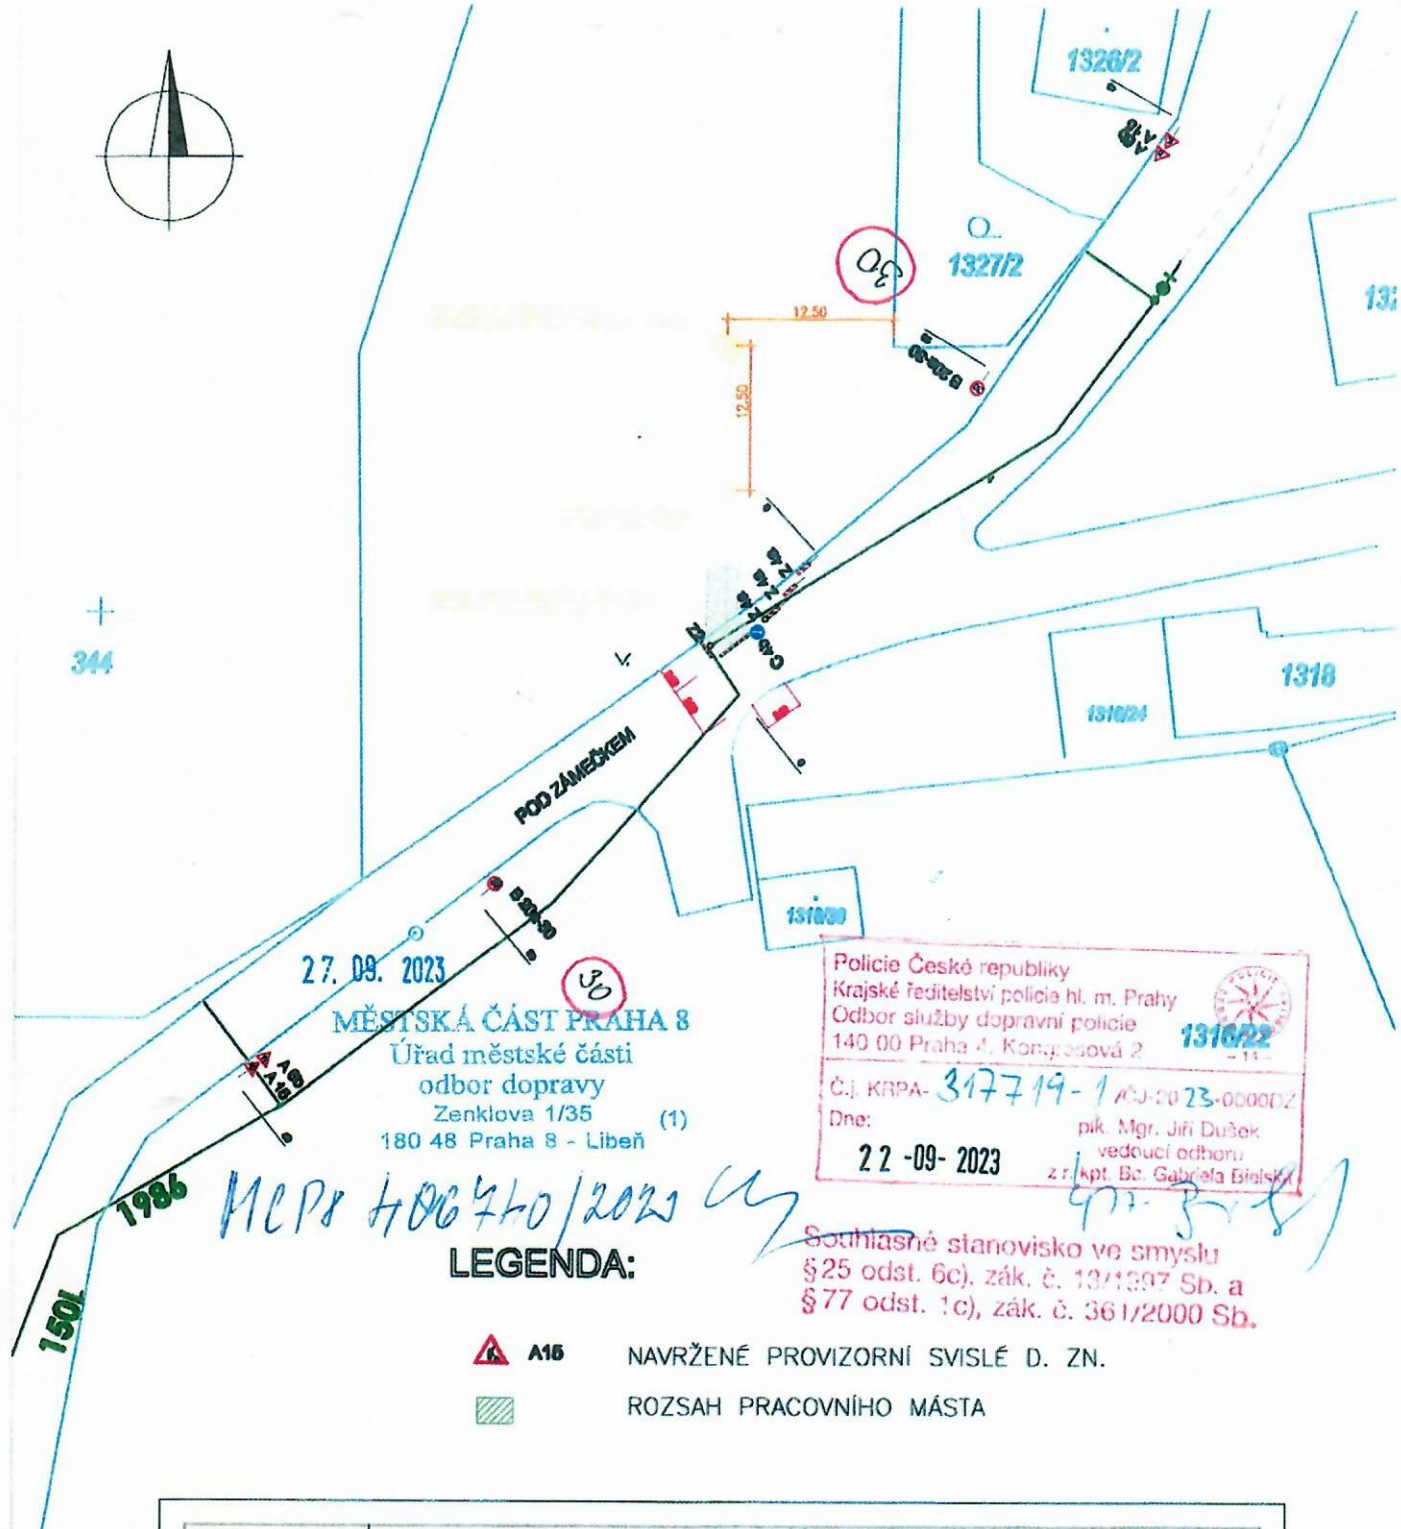

Policie České republiky  
 Krajské ředitelství policie hl. m. Prahy  
 Odbor služby dopravní policie  
 140 00 Praha 4, Kongresová 2  
 131022  
 Č.j. KRPA- 317719-1 / OJ-20 23-000012  
 Dne: 22-09-2023  
 pik. Mgr. Jiří Dušek  
 vedoucí odboru  
 z r. kpt. Bc. Gabriela Bělský

*MCP 406740/2023*

Souhlasné stanovisko ve smyslu §25 odst. 6c), zák. č. 13/1997 Sb. a §77 odst. 1c), zák. č. 36/2000 Sb.

**LEGENDA:**

- A15** NAVRŽENÉ PROVIZORNÍ SVISLÉ D. ZN.
- ROZSAH PRACOVNÍHO MÁSTA

ZODP. PROJEKTANT	ING. V. MUSIL	<b>ING. VLADIMÍR MUSIL</b> IČO 40854329	PŘÍLOHA
PROJEKTANT	ING. V. MUSIL		
MÍSTO	POD ZÁMEČKEM, DOLNÍ CHABRY		
INVESTOR	MČ PRAHA – DOLNÍ CHABRY		
NÁZEV	VODOVODNÍ PŘÍPOJKA NA POZEMEK parc.č.1327/1k.ú. DOLNÍ CHABRY PRO REALIZACI PÍTKA	STUPEŇ	
OBSAH	DOPRAVNĚ-INŽENÝRSKÉ OPATŘENÍ	DATUM	09/2023
		MĚŘITKO	1:250
		ZAKÁZKA	