




<b>LEGENDA</b>	
	ŘEŠENÁ OBLAST
	STÁVAJÍCÍ SDZ ZÓNA 30

	<b>Technická správa komunikací hl. m. Prahy, a.s.</b> Veletržní 1623/24, 170 00 Praha 7 <a href="http://www.tsk-praha.cz">http://www.tsk-praha.cz</a>	
	Úprava dopravního značení - Zóna 30 Dolní Chabry	
		Č. přílohy: 1

# Detail 1

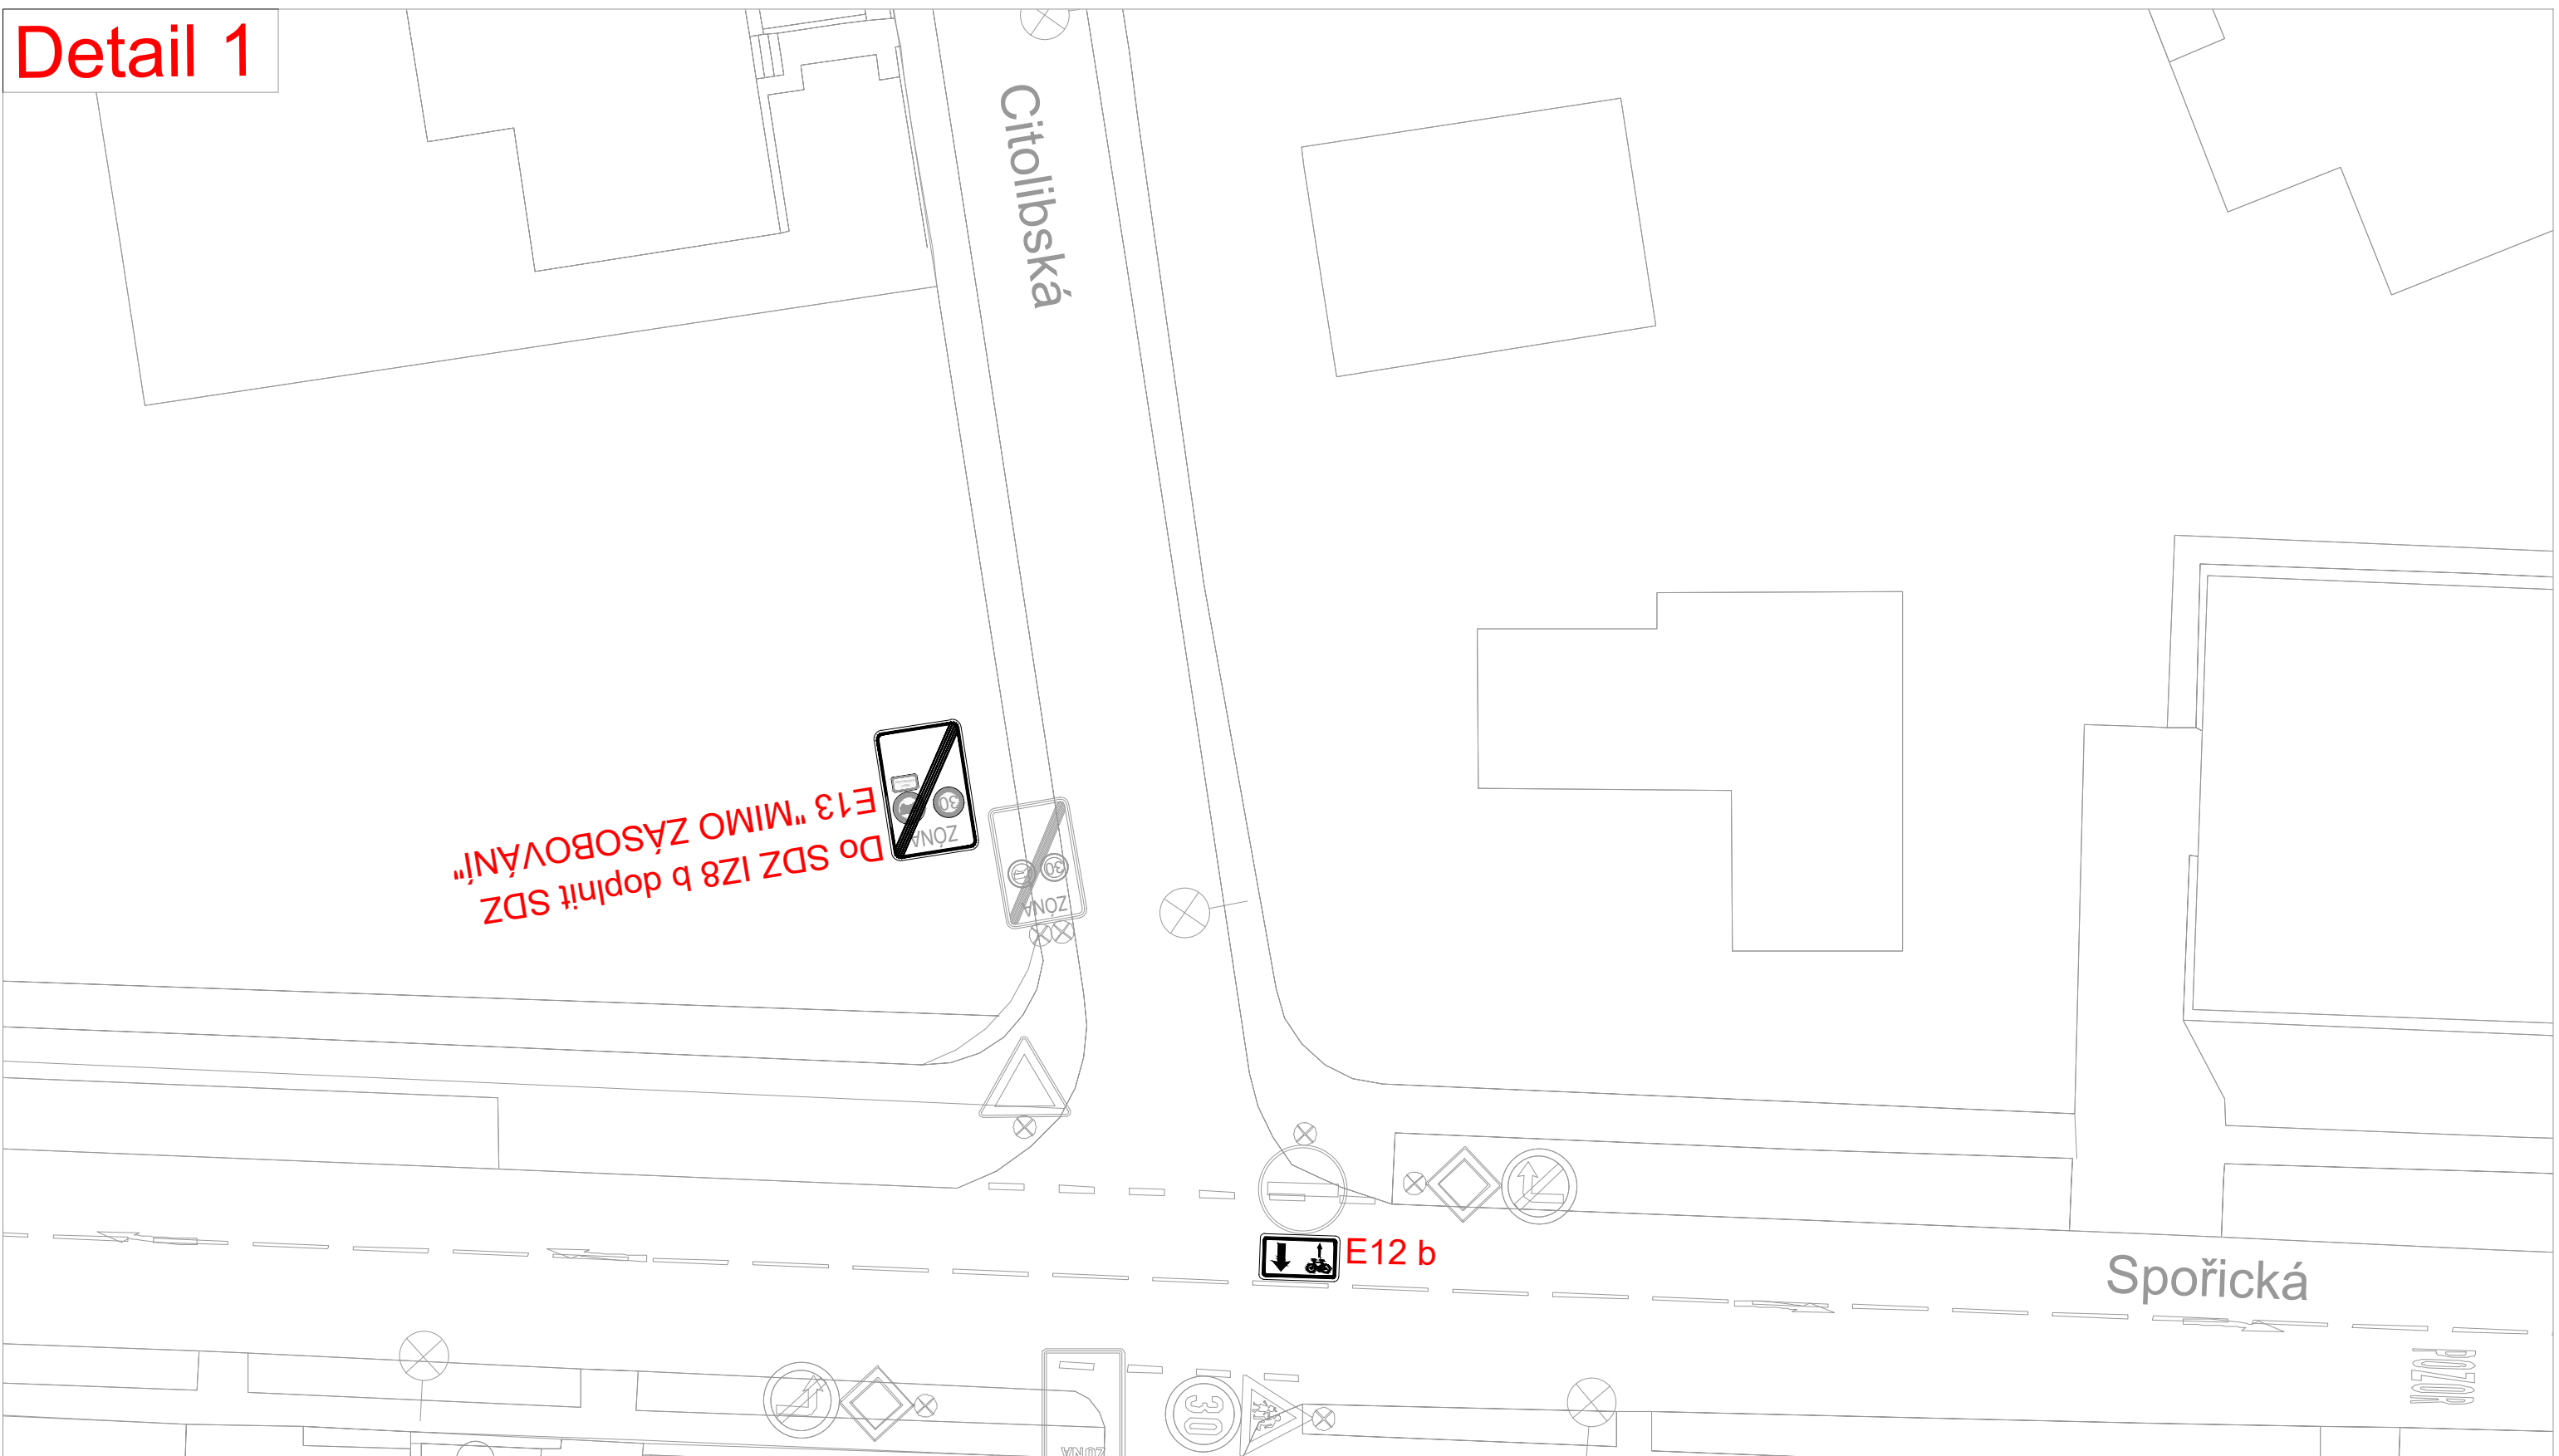

Do SDZ IZ8 b doplnit SDZ E13 "MIMO ZÁSBOVÁNÍ"


## LEGENDA

-  STÁVAJÍCÍ SDZ
-  NOVÉ SDZ
-  STÁVAJÍCÍ SLOUPEK
-  NOVÝ SLOUPEK
-  SLOUP VO



**Technická správa komunikací hl. m. Prahy, a.s.**

Veletržní 1623/24, 170 00 Praha 7  
<http://www.tsk-praha.cz>

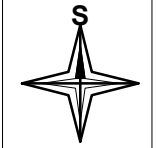


Ředitel úseku dopravního inženýrství:	Ing. Václav Bláha	Formát:	A3
Vedoucí oddělení organizace dopravy:	Ing. Marek Karban	Měřítko:	1:250
Zpracovatel:	Ing. Aneta Urbánková	Datum:	2/2024

Úprava dopravního značení - Zóna 30 Dolní Chabry

Č. přílohy:  
2

# Detail 2

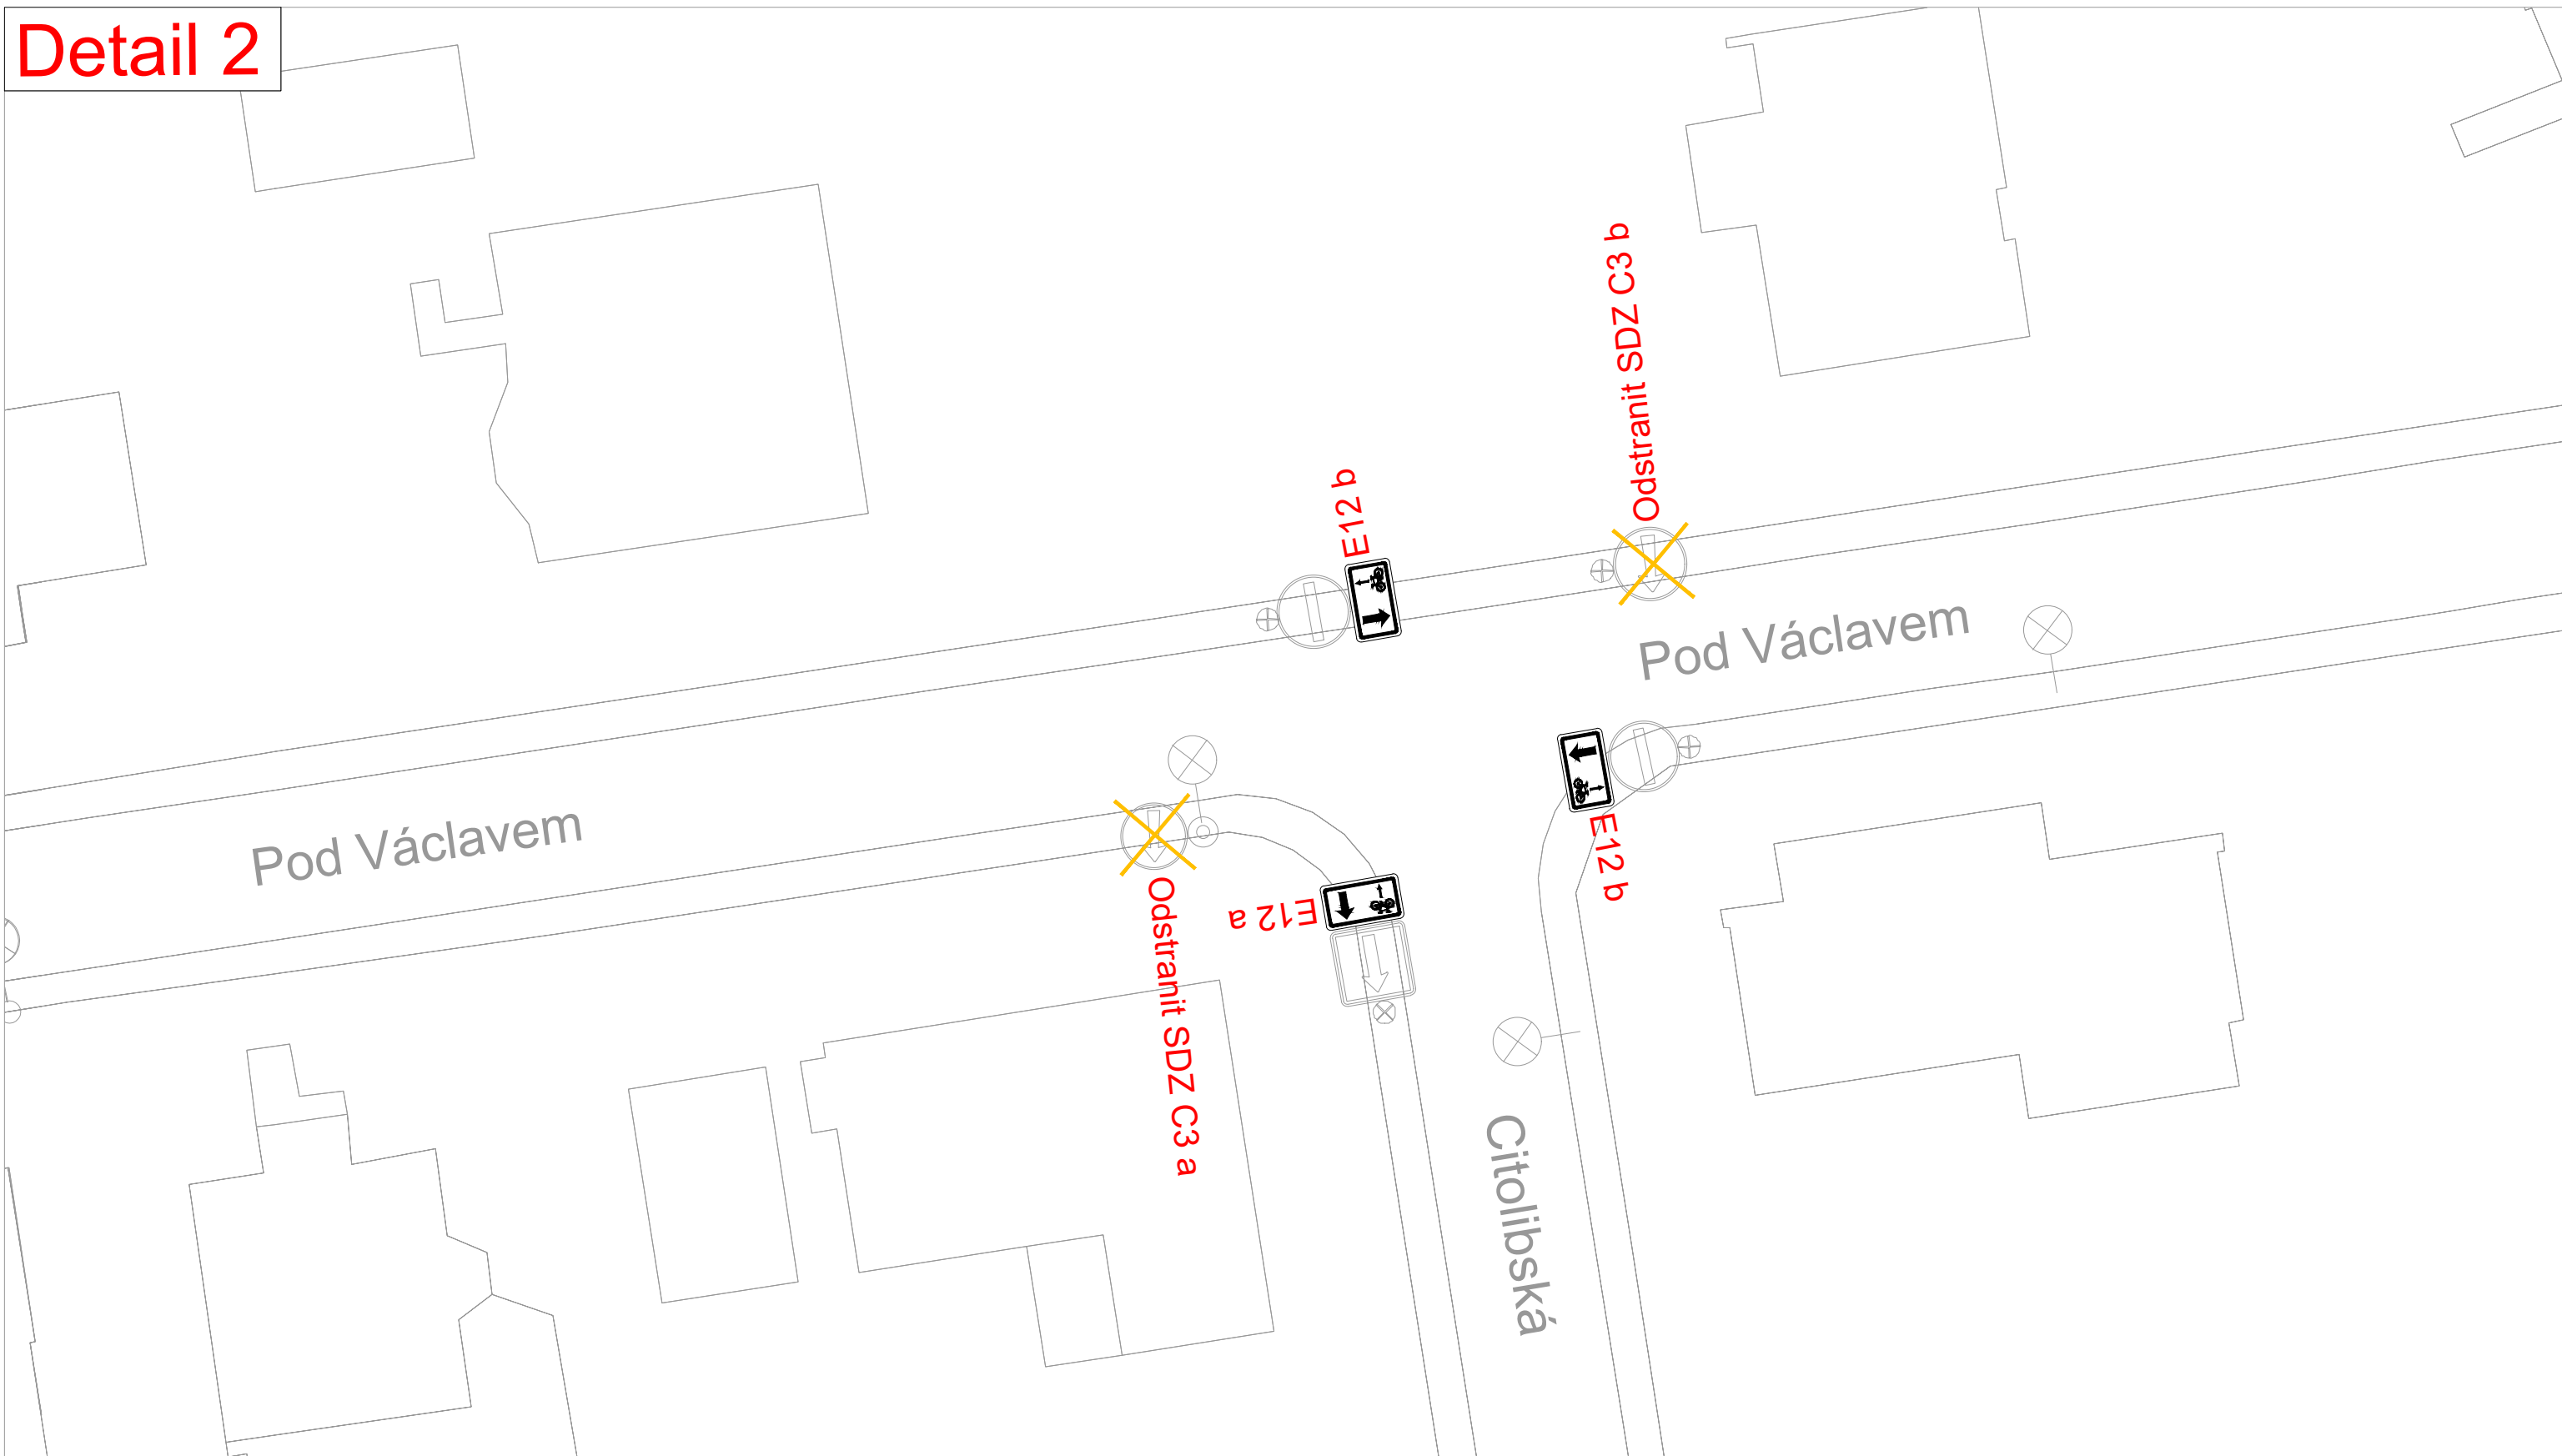

## LEGENDA

-  STÁVAJÍCÍ SDZ
-  NOVÉ SDZ
-  STÁVAJÍCÍ SLOUPEK
-  NOVÝ SLOUPEK
-  SLOUP VO



**Technická správa komunikací hl. m. Prahy, a.s.**

Veletržní 1623/24, 170 00 Praha 7  
<http://www.tsk-praha.cz>




Ředitel úseku dopravního inženýrství:	Ing. Václav Bláha	Formát:	A3
Vedoucí oddělení organizace dopravy:	Ing. Marek Karban	Měřítko:	1:250
Zpracovatel:	Ing. Aneta Urbánková	Datum:	2/2024

Úprava dopravního značení - Zóna 30 Dolní Chabry

Č. přílohy:  
3

# Detail 3

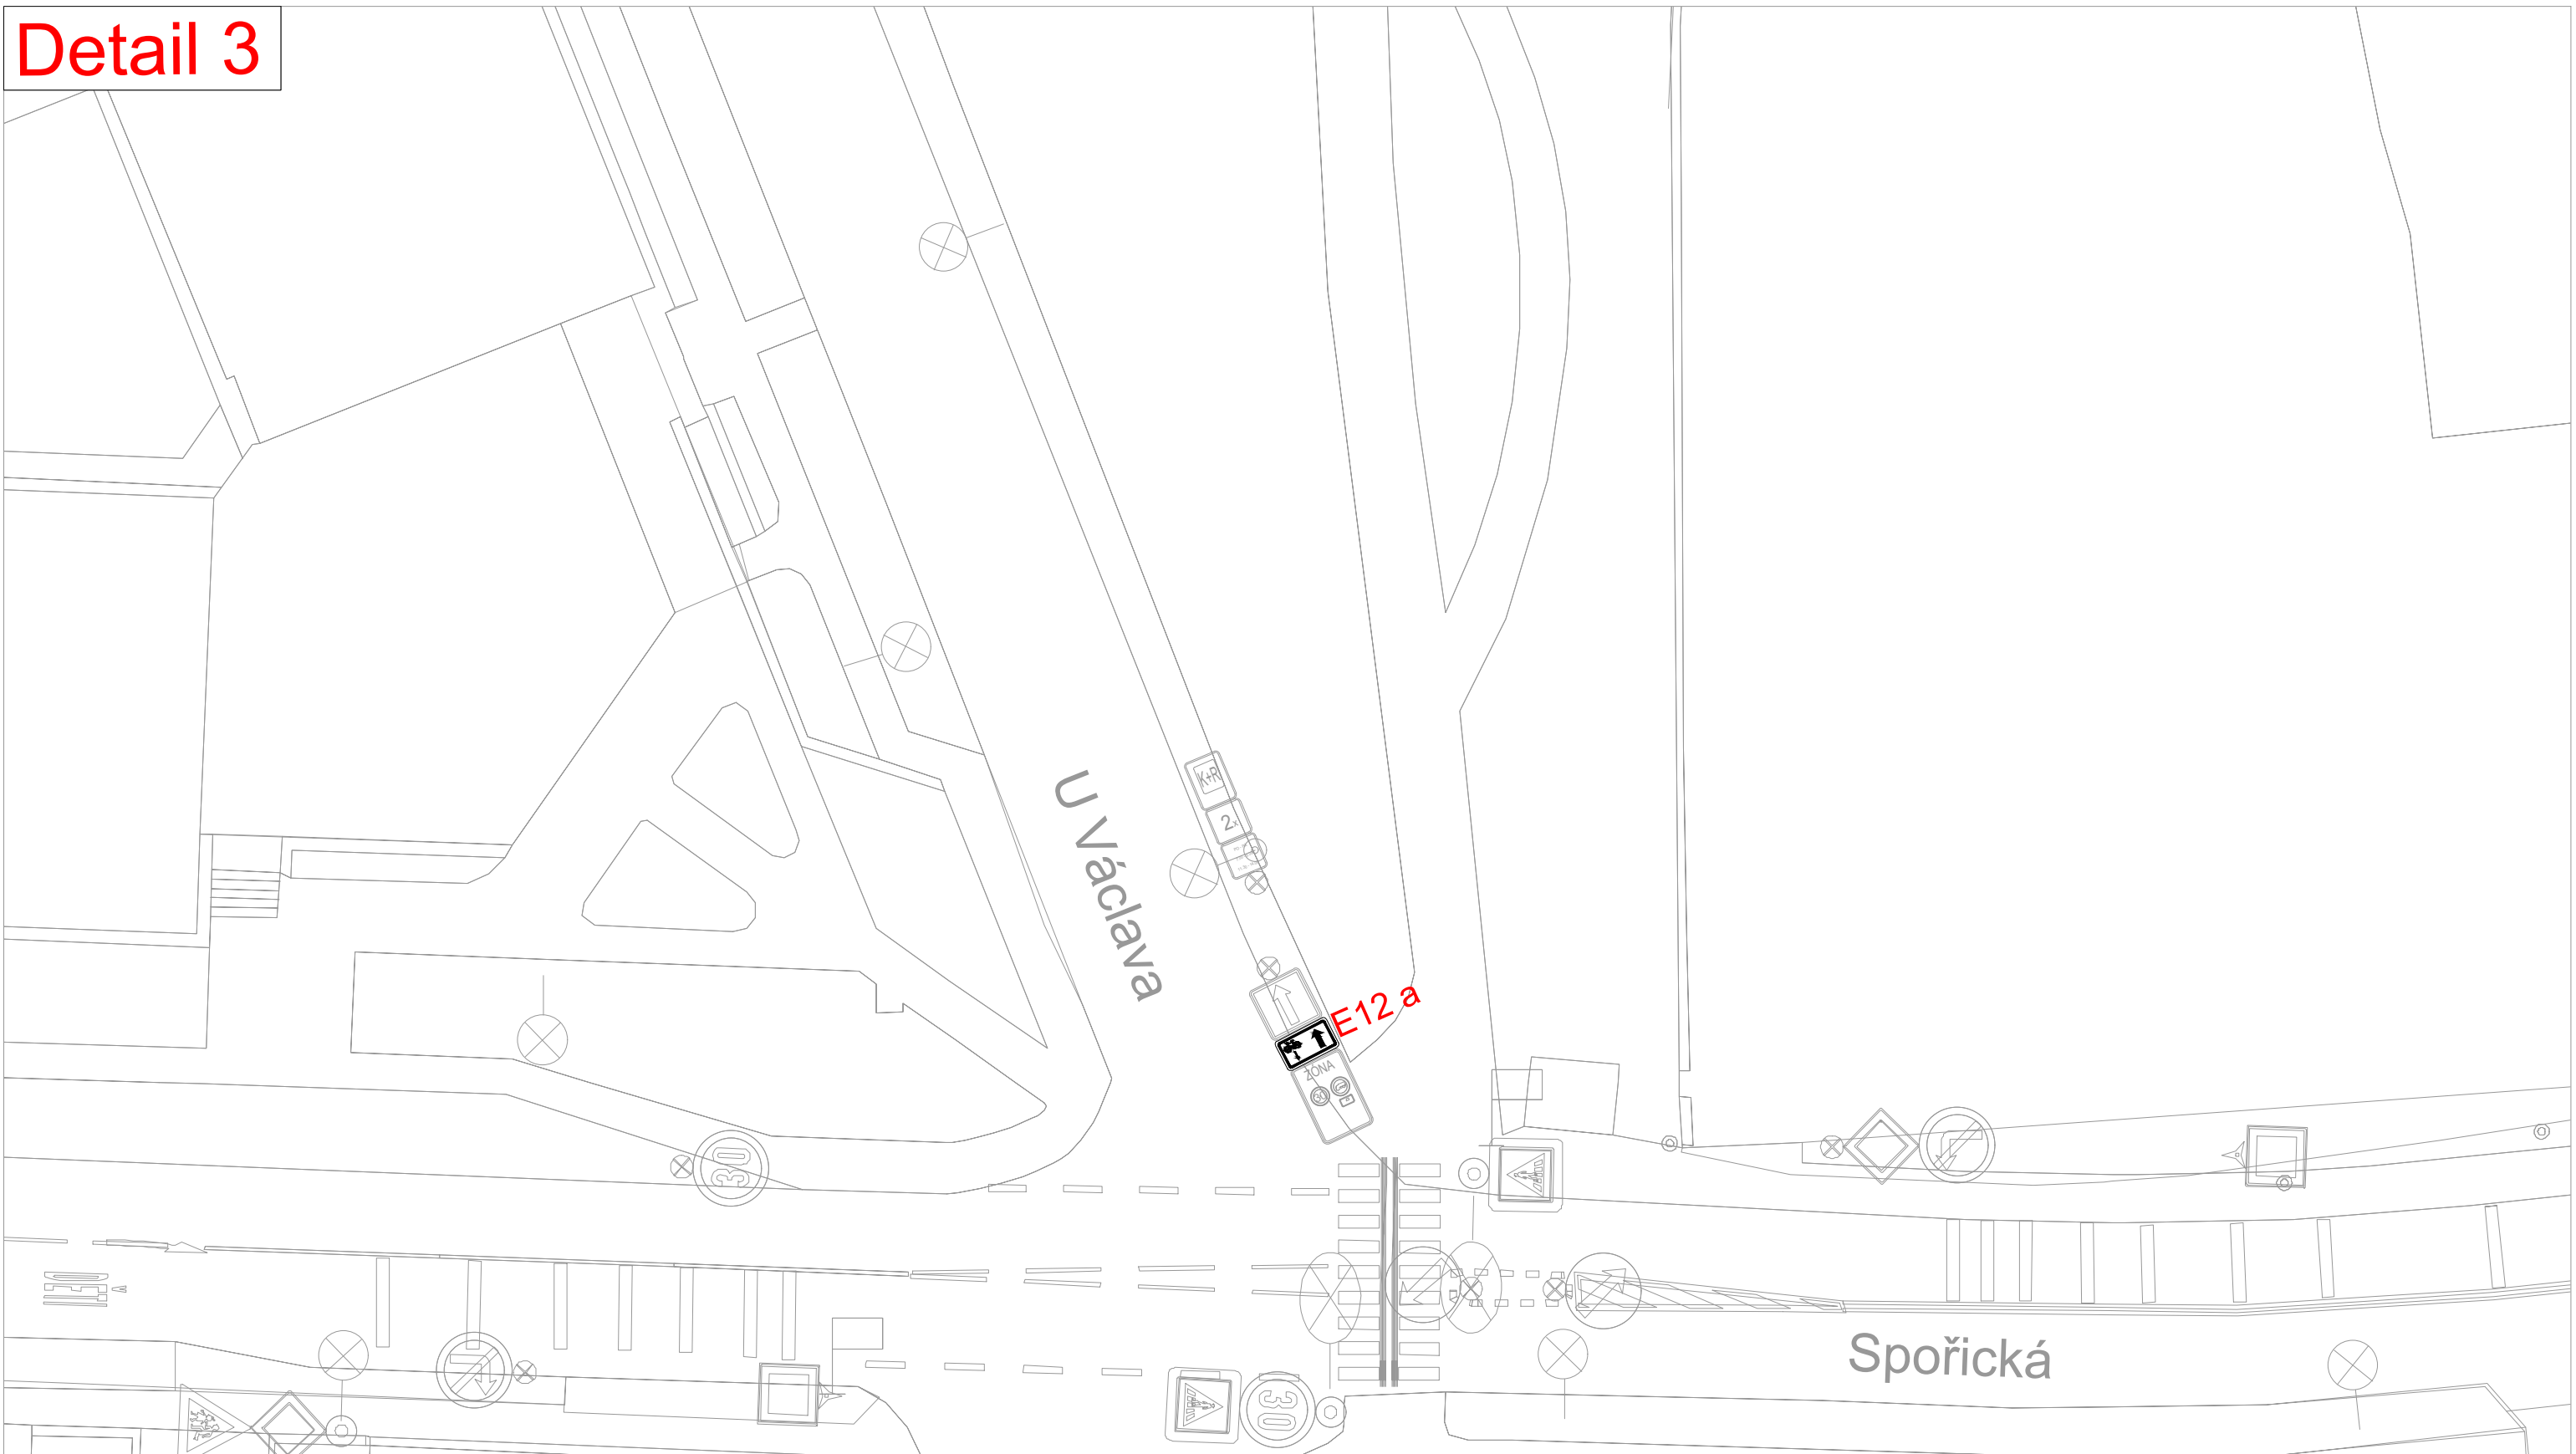

**LEGENDA**

	STÁVAJÍCÍ SDZ
	NOVÉ SDZ
	STÁVAJÍCÍ SLOUPEK
	NOVÝ SLOUPEK
	SLOUP VO

**TSK** **Technická správa komunikací hl. m. Prahy, a.s.**  
Veletržní 1623/24, 170 00 Praha 7  
<http://www.tsk-praha.cz>




Ředitel úseku dopravního inženýrství:	Ing. Václav Bláha	Formát:	A3
Vedoucí oddělení organizace dopravy:	Ing. Marek Karban	Měřítko:	1:250
Zpracovatel:	Ing. Aneta Urbánková	Datum:	2/2024

Úprava dopravního značení - Zóna 30 Dolní Chabry

Č. přílohy:  
4


# Detail 4

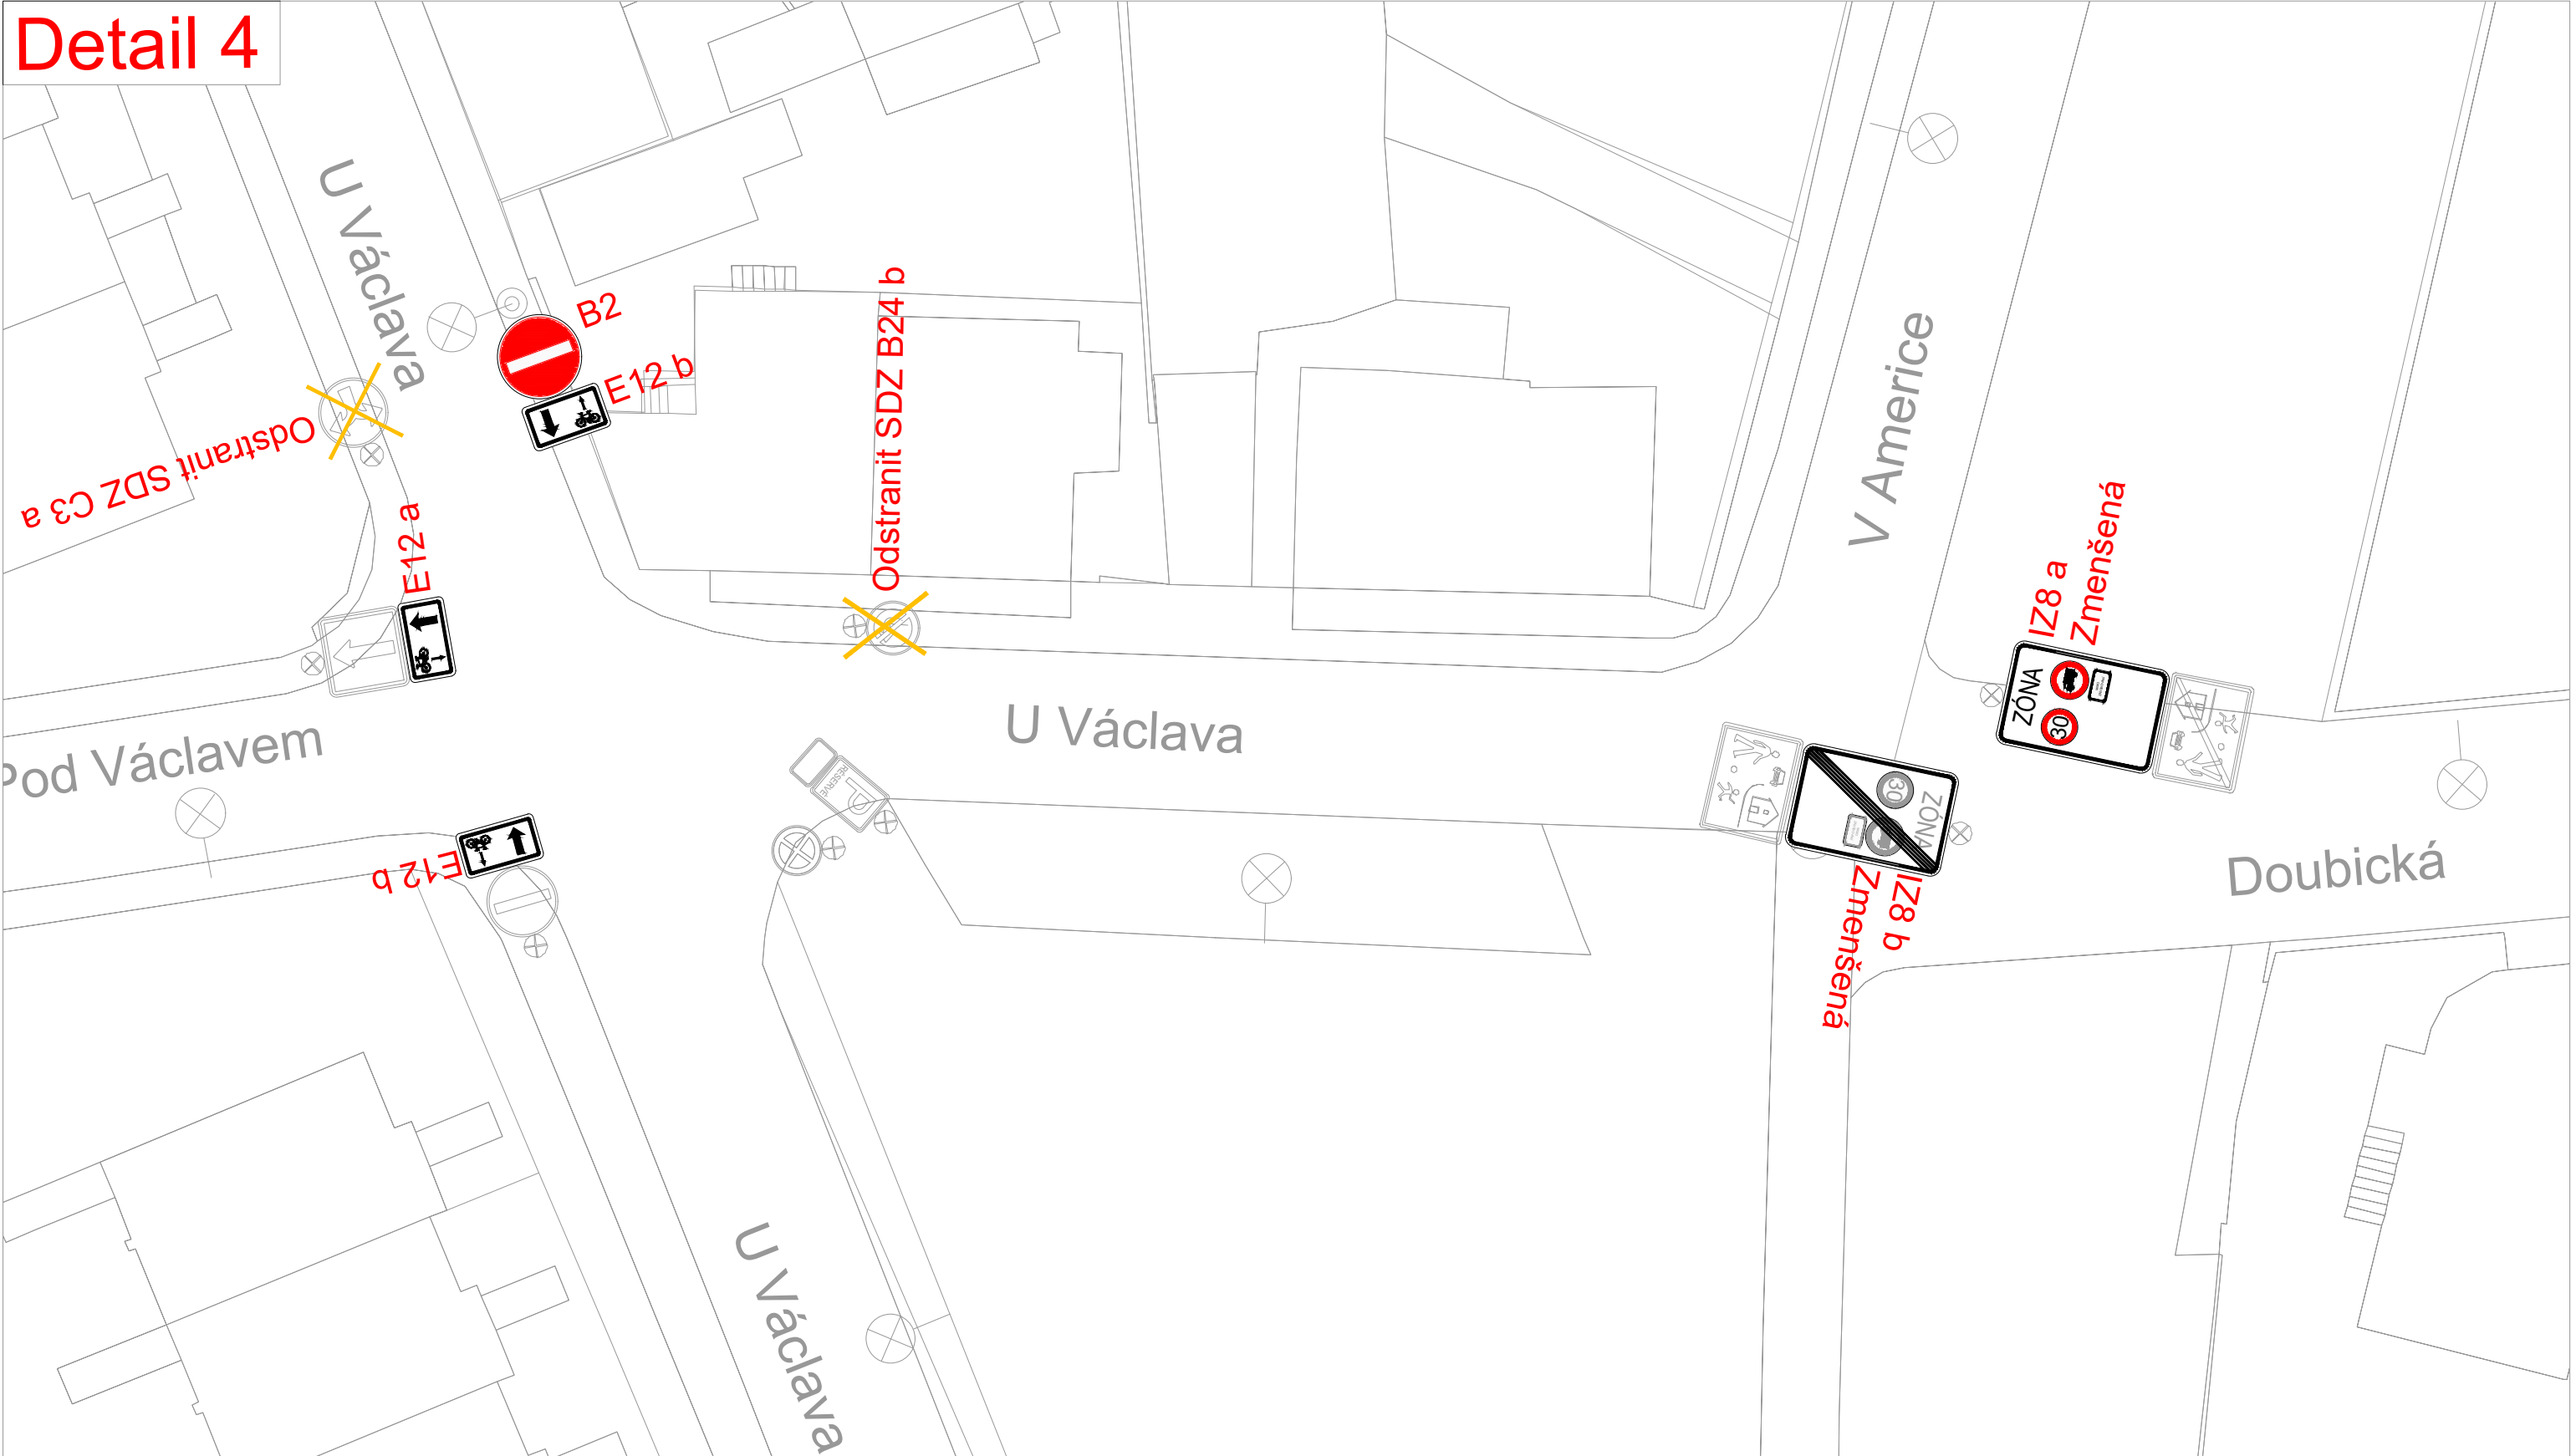

**LEGENDA**

	STÁVAJÍCÍ SDZ
	NOVÉ SDZ
	STÁVAJÍCÍ SLOUPEK
	NOVÝ SLOUPEK
	SLOUP VO


**TSK** **Technická správa komunikací hl. m. Prahy, a.s.**  
 Veletržní 1623/24, 170 00 Praha 7  
<http://www.tsk-praha.cz>

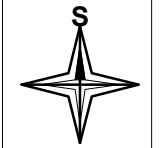

Ředitel úseku dopravního inženýrství:	Ing. Václav Bláha	Formát:	A3
Vedoucí oddělení organizace dopravy:	Ing. Marek Karban	Měřítko:	1:250
Zpracovatel:	Ing. Aneta Urbánková	Datum:	2/2024

Úprava dopravního značení - Zóna 30 Dolní Chabry

# Detail 5

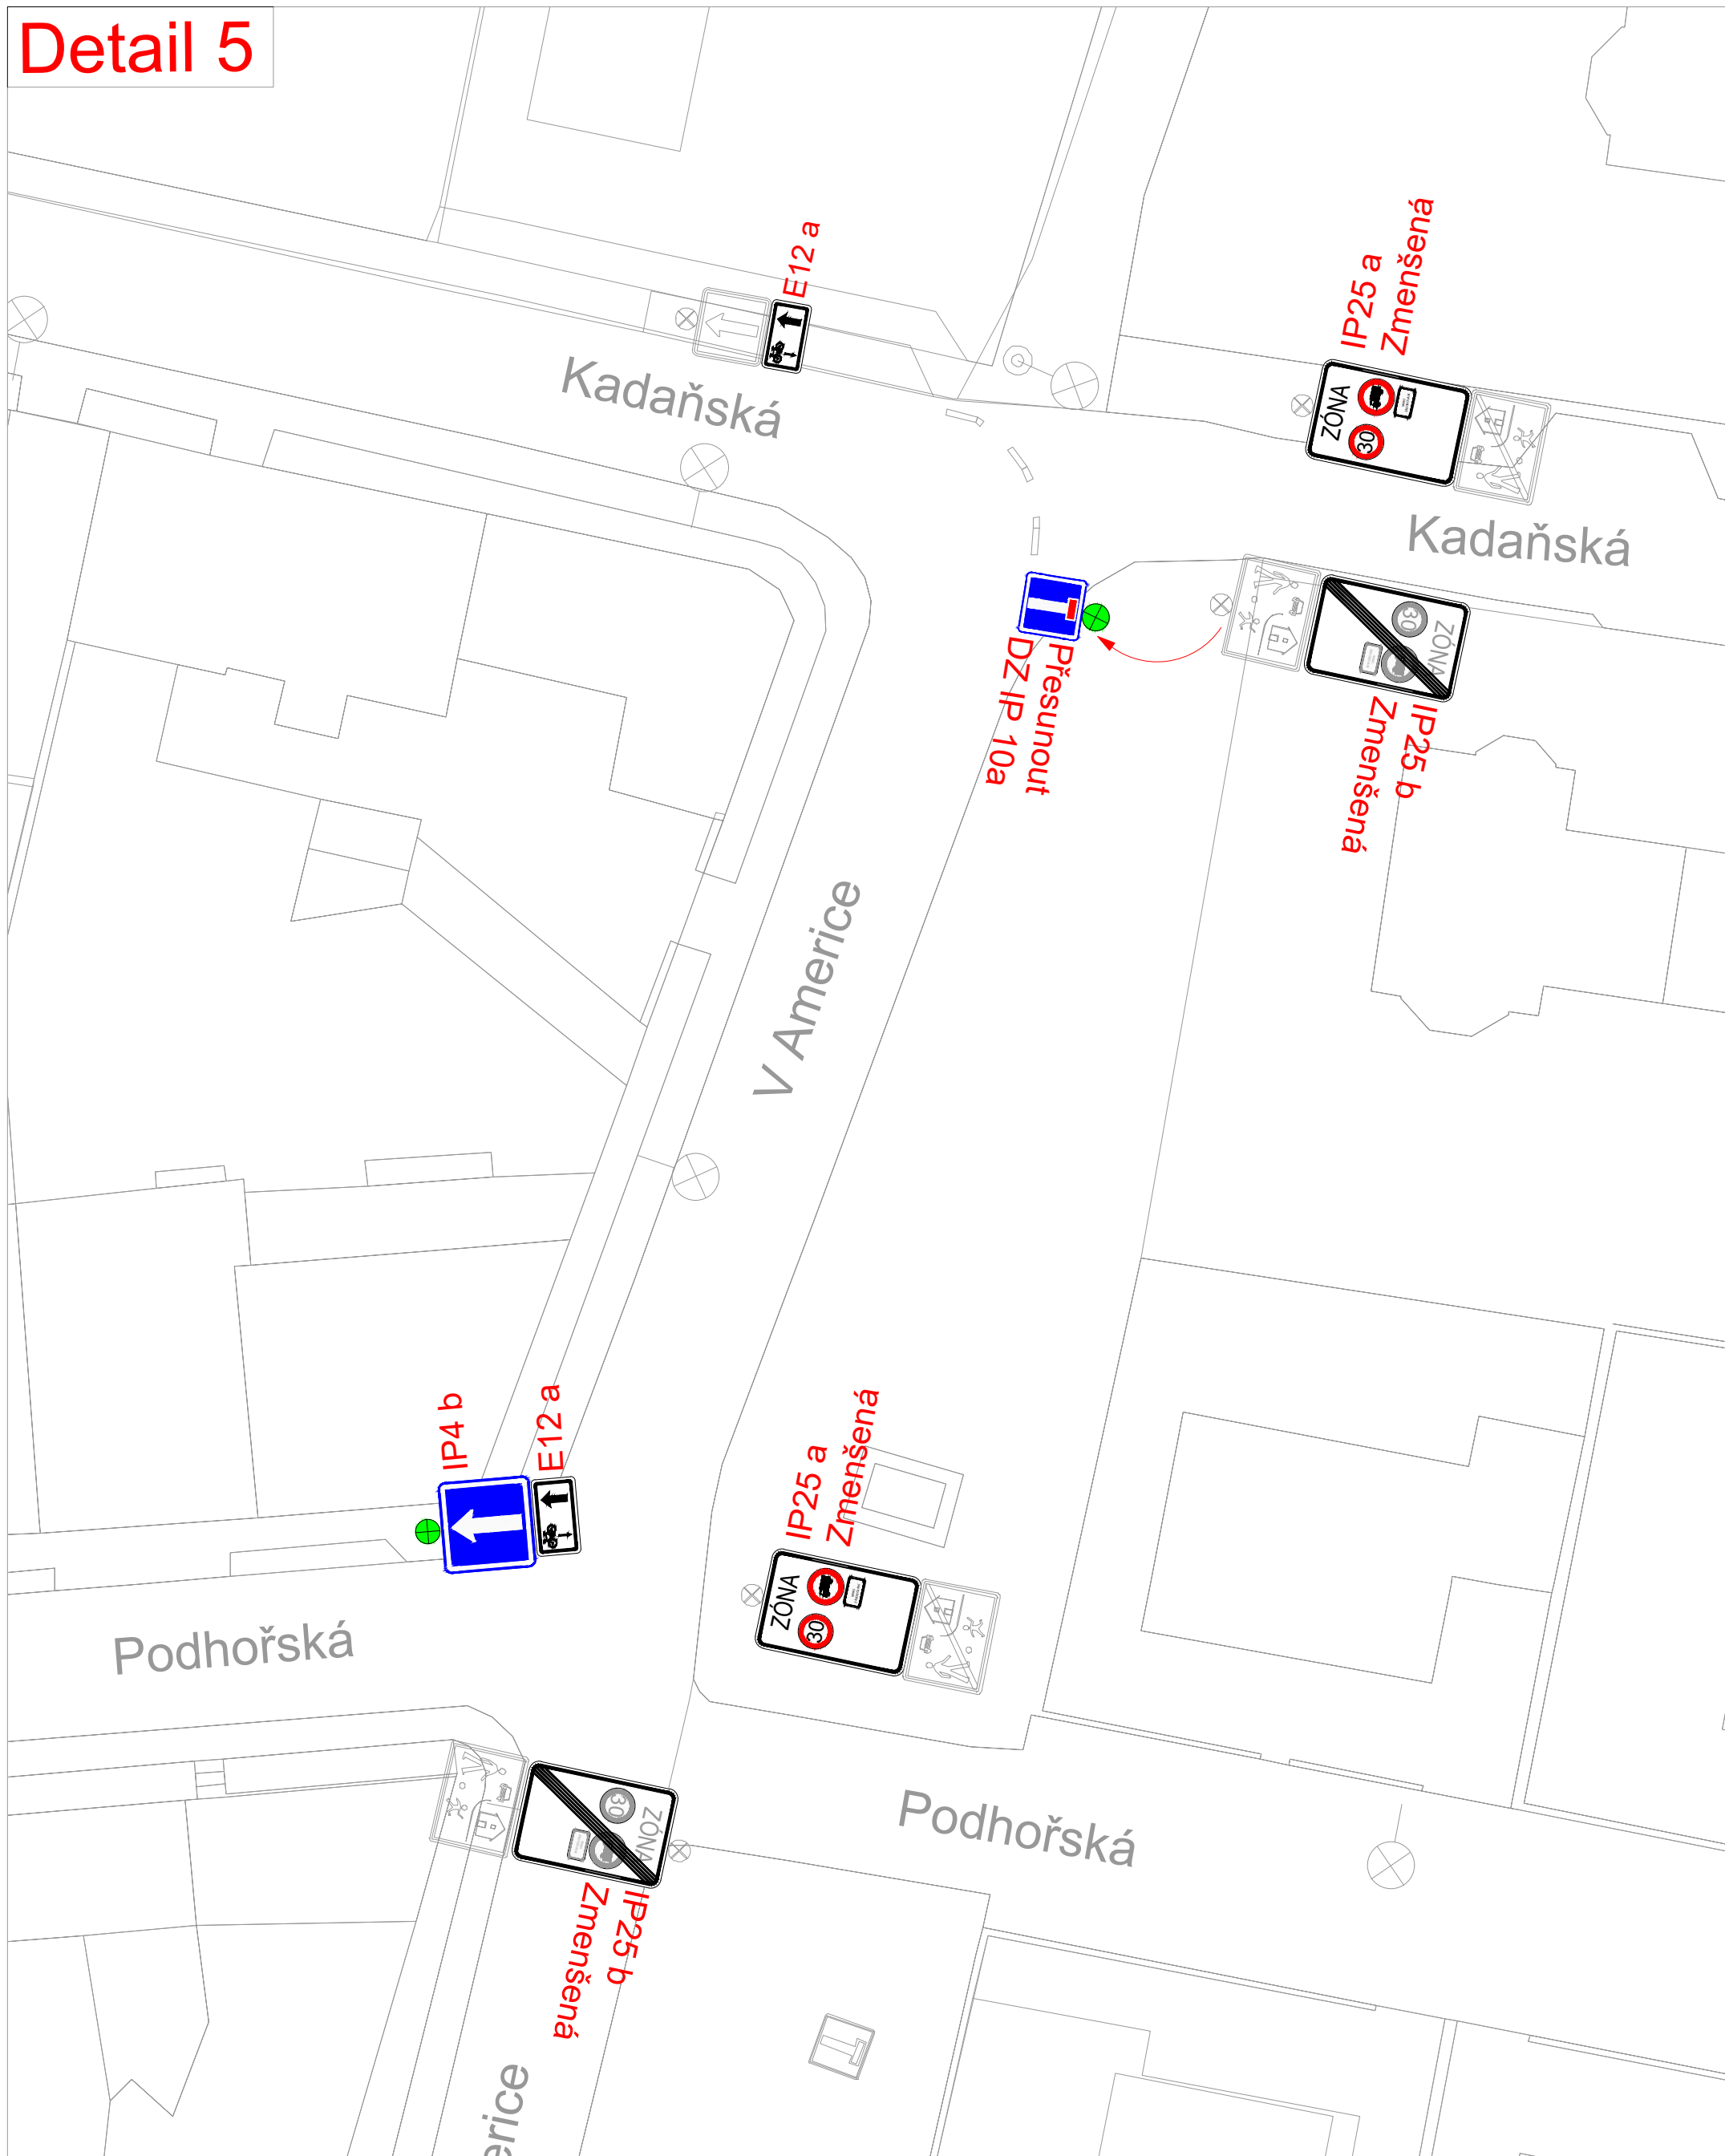


## LEGENDA

-  STÁVAJÍCÍ SDZ
-  NOVÉ SDZ
-  STÁVAJÍCÍ SLOUPEK
-  NOVÝ SLOUPEK
-  SLOUP VO



**Technická správa komunikací hl. m. Prahy, a.s.**

Veletržní 1623/24, 170 00 Praha 7  
<http://www.tsk-praha.cz>

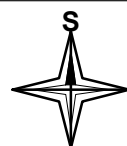


Ředitel úseku dopravního inženýrství:	Ing. Václav Bláha	Formát:	A3
Vedoucí oddělení organizace dopravy:	Ing. Marek Karban	Měřítko:	1:250
Zpracovatel:	Ing. Aneta Urbánková	Datum:	2/2024

Úprava dopravního značení - Zóna 30 Dolní Chabry

Č. přílohy:  
6

# Detail 6

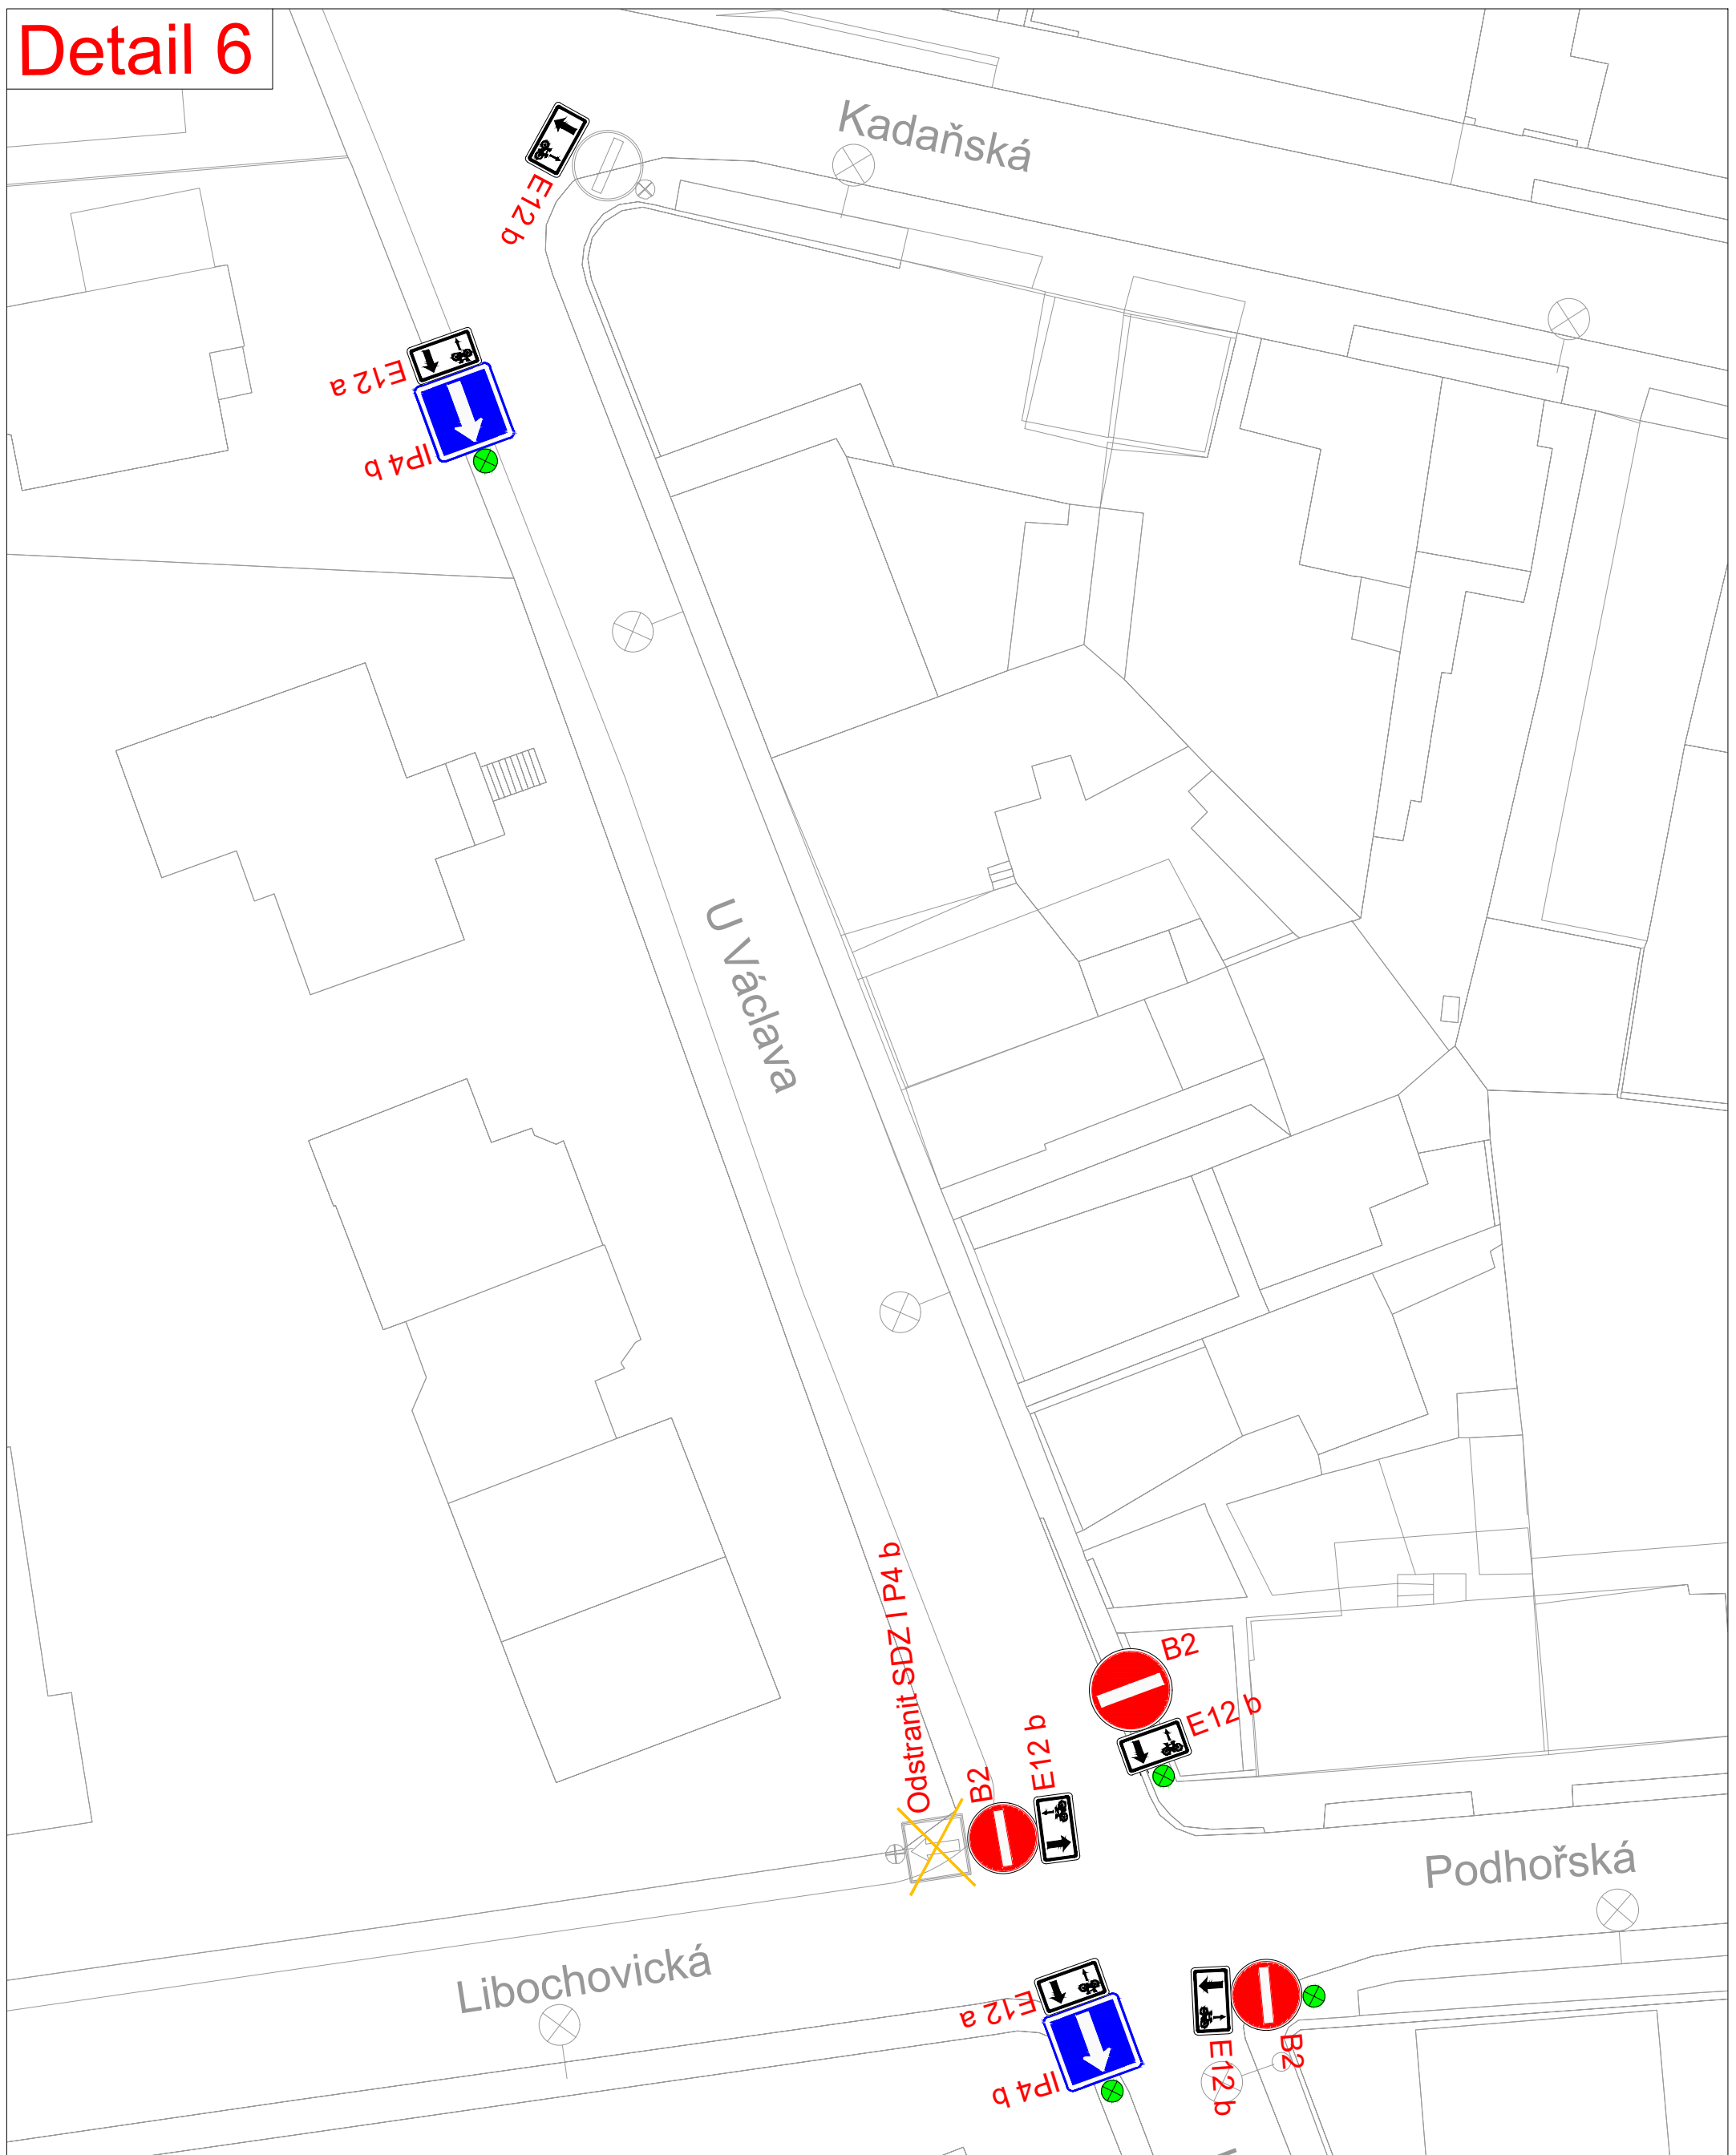

## LEGENDA

-  STÁVAJÍCÍ SDZ
-  NOVÉ SDZ
-  STÁVAJÍCÍ SLOUPEK
-  NOVÝ SLOUPEK
-  SLOUP VO



## Technická správa komunikací hl. m. Prahy, a.s.

Veletržní 1623/24, 170 00 Praha 7  
<http://www.tsk-praha.cz>




Ředitel úseku dopravního inženýrství:	Ing. Václav Bláha	Formát:	A3
Vedoucí oddělení organizace dopravy:	Ing. Marek Karban	Měřítko:	1:250
Zpracovatel:	Ing. Aneta Urbánková	Datum:	2/2024

Úprava dopravního značení - Zóna 30 Dolní Chabry


Č. přílohy:  
7

# Detail 7

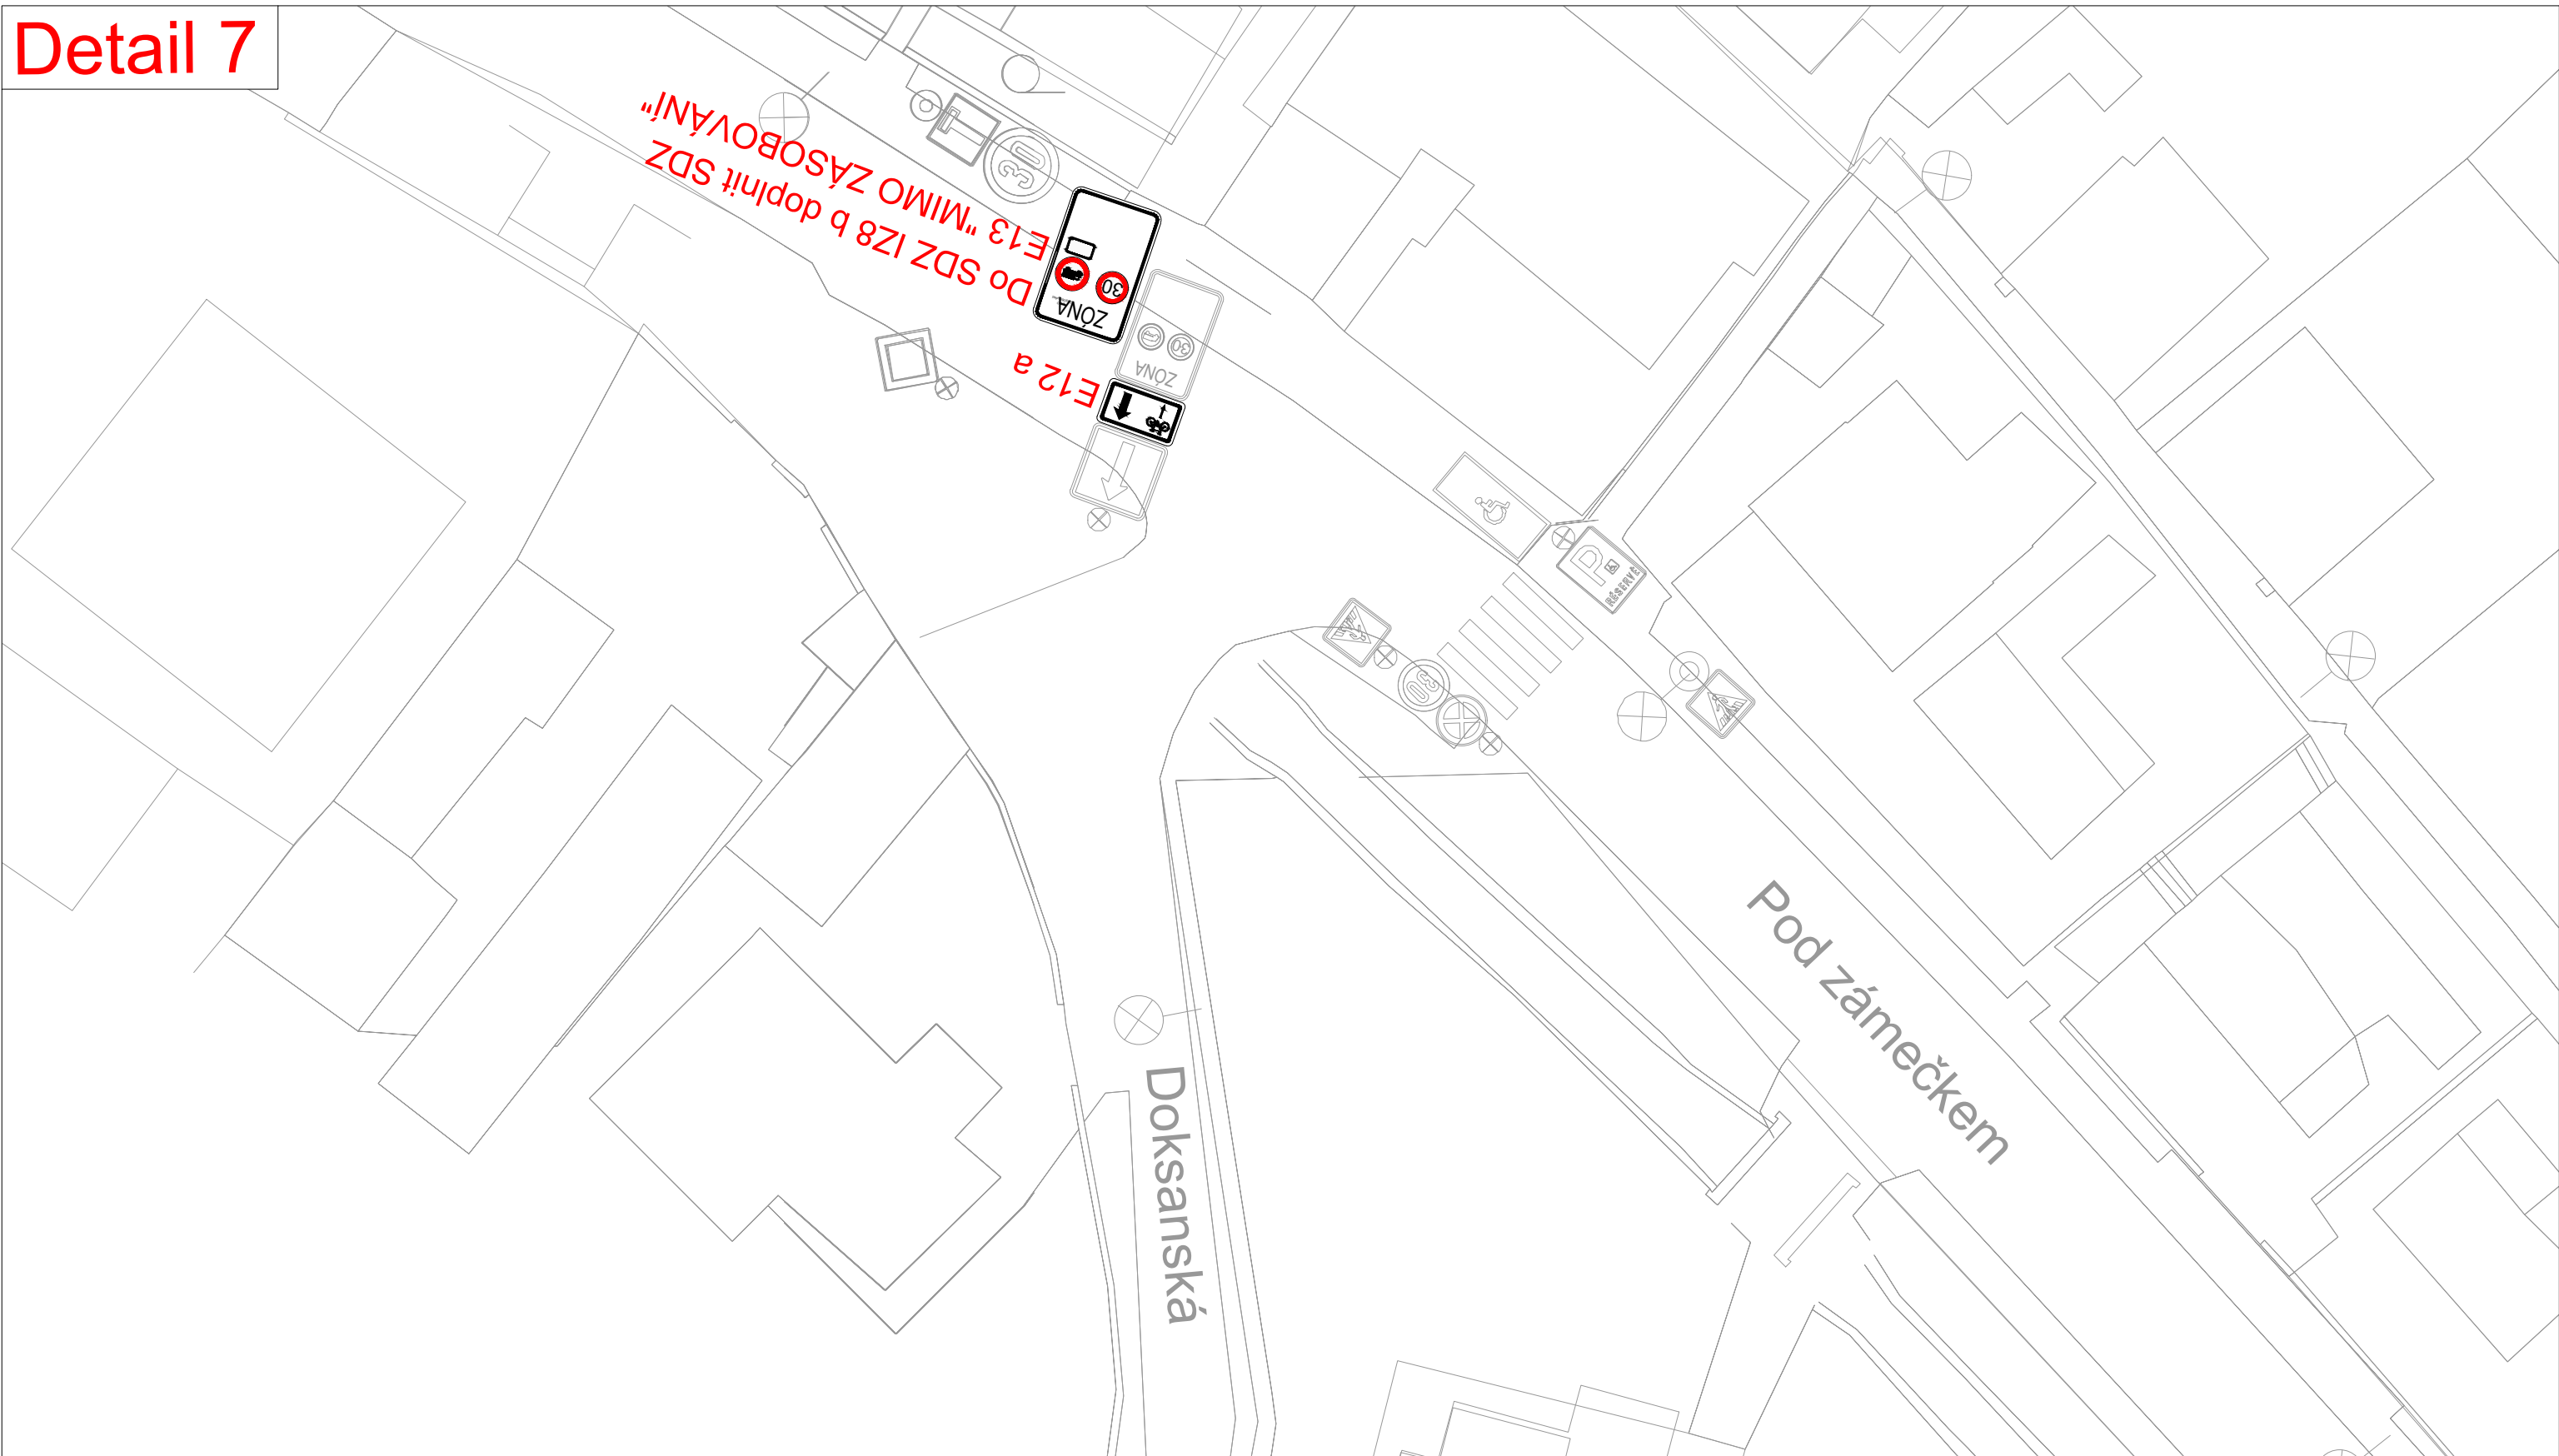

LEGENDA	
	STÁVAJÍCÍ SDZ
	NOVÉ SDZ
	STÁVAJÍCÍ SLOUPEK
	NOVÝ SLOUPEK
	SLOUP VO

**TSK** **Technická správa komunikací hl. m. Prahy, a.s.**  
Veletřní 1623/24, 170 00 Praha 7  
<http://www.tsk-praha.cz>

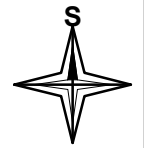


Ředitel úseku dopravního inženýrství:	Ing. Václav Bláha	Formát:	A3
Vedoucí oddělení organizace dopravy:	Ing. Marek Karban	Měřítko:	1:250
Zpracovatel:	Ing. Aneta Urbánková	Datum:	2/2024

Úprava dopravního značení - Zóna 30 Dolní Chabry

Č. přílohy:  
8



# Detail 8

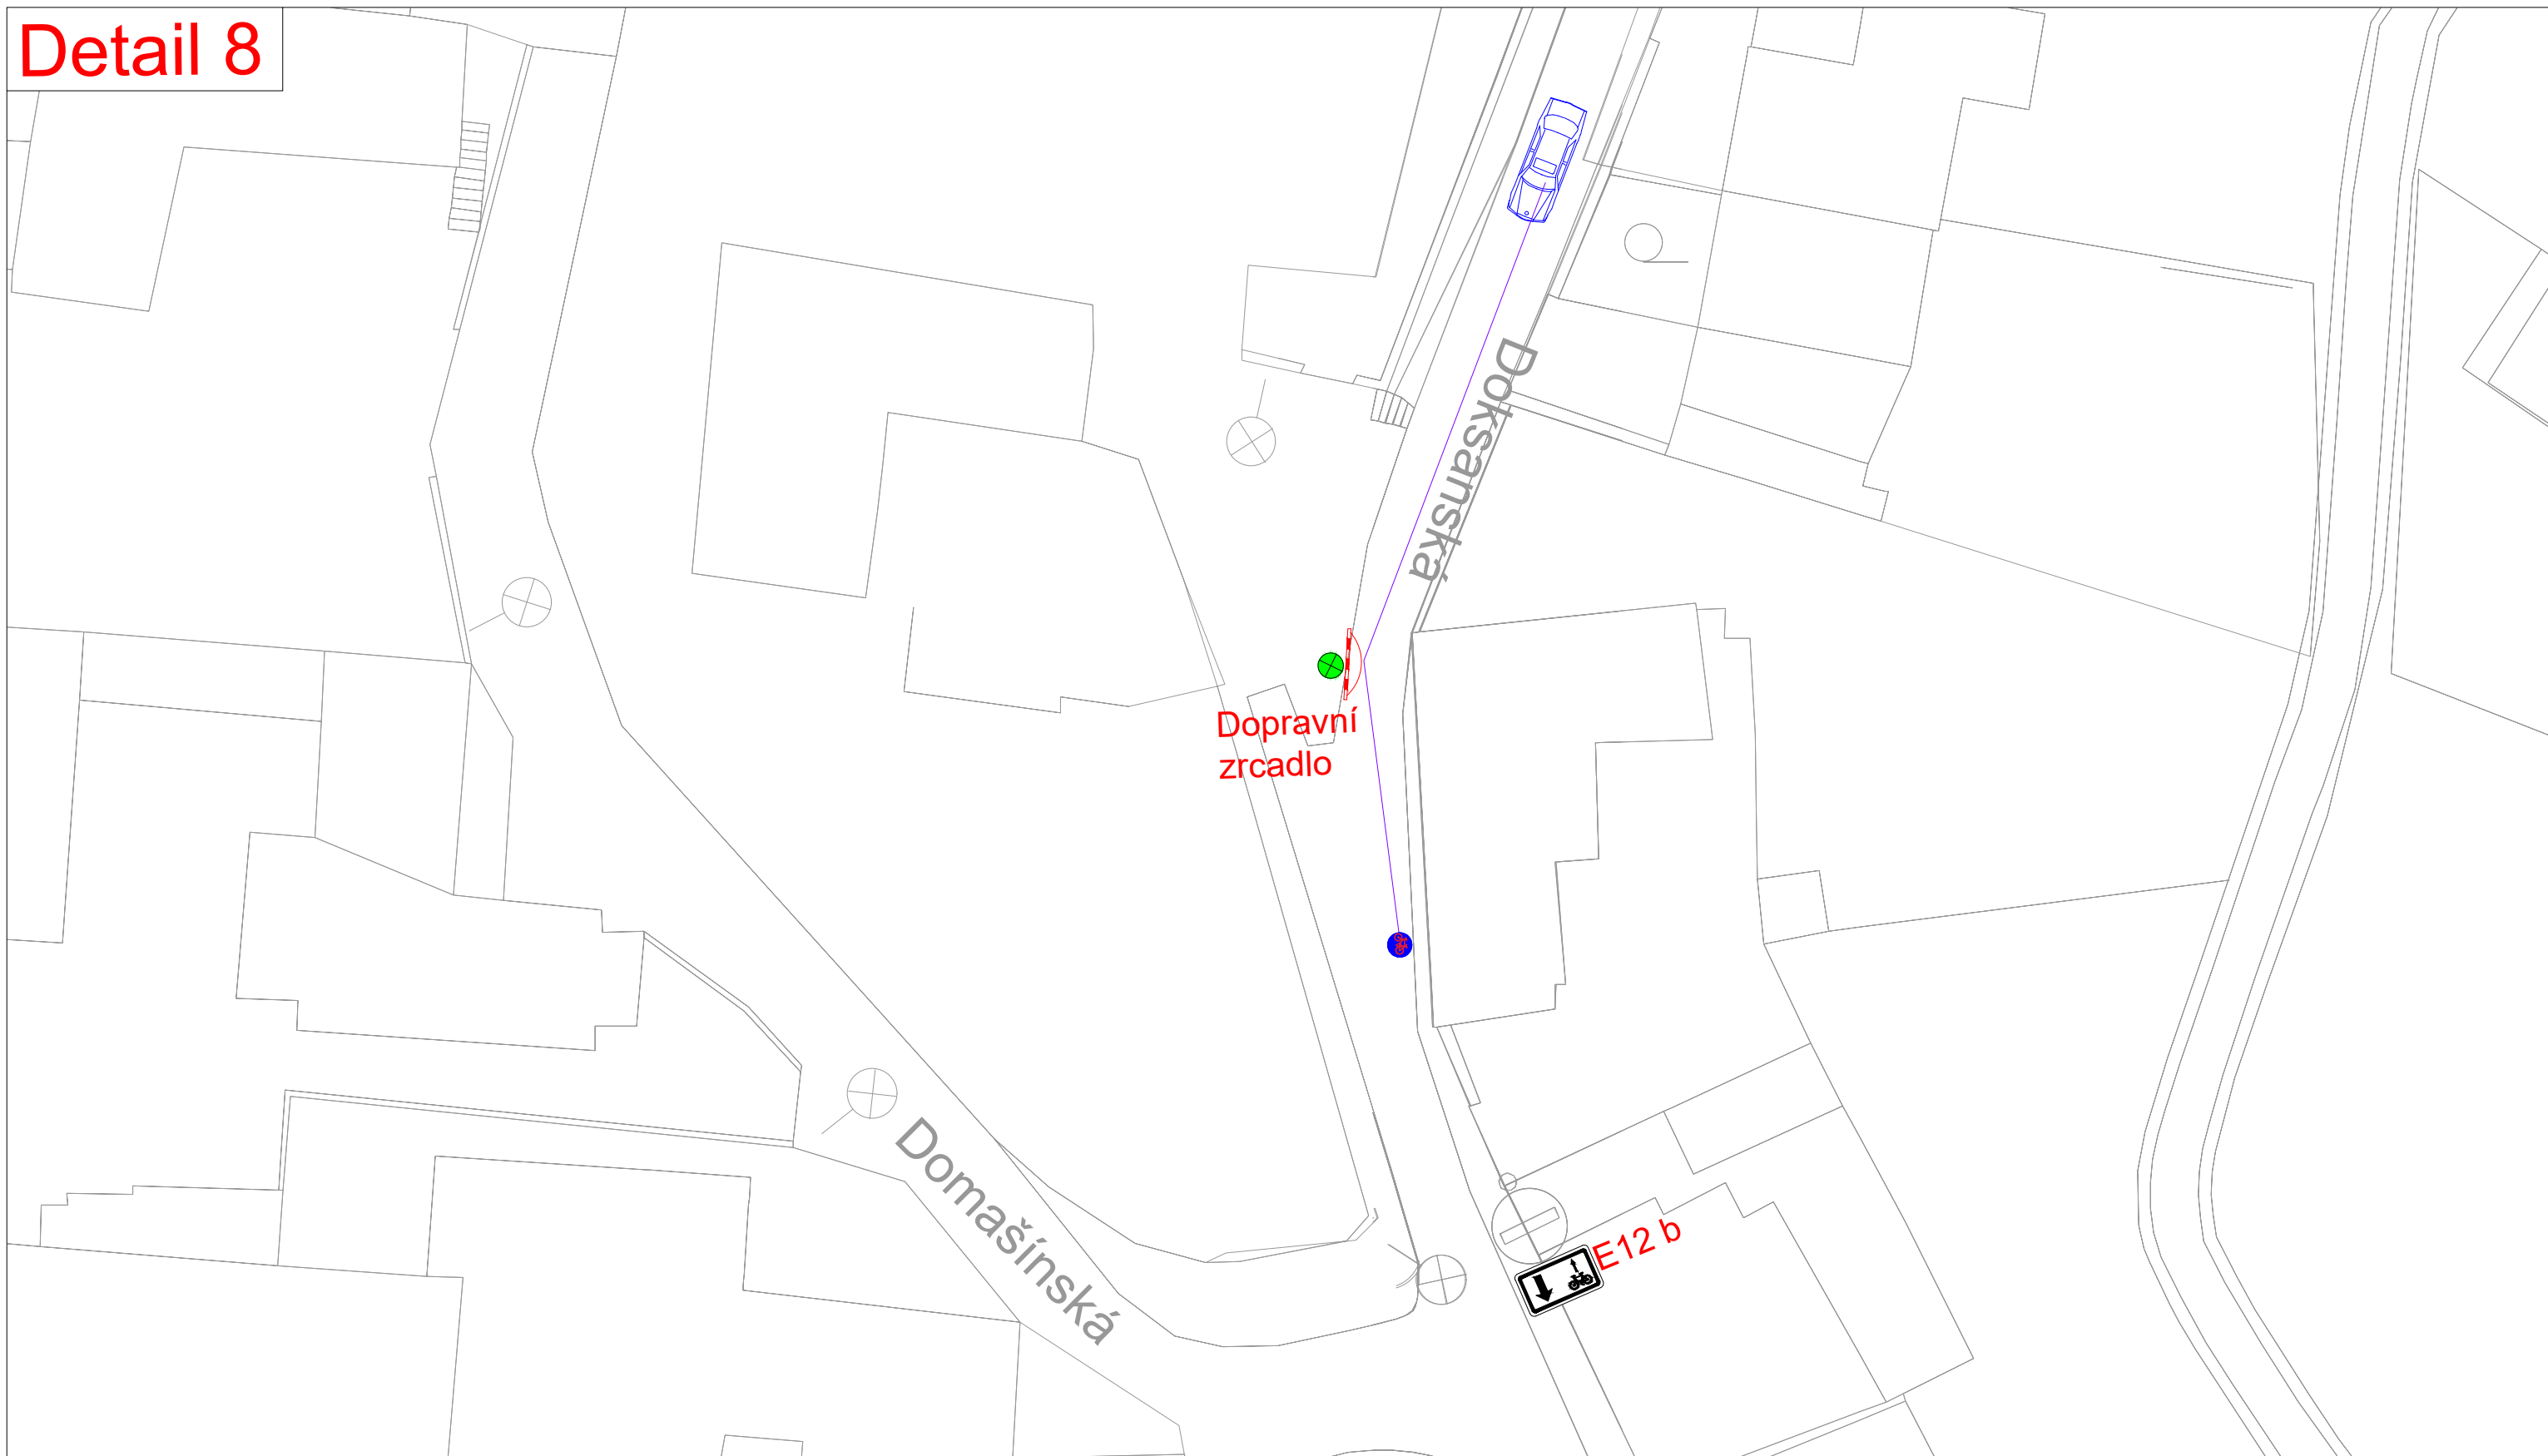


## LEGENDA

- STÁVAJÍCÍ SDZ
- NOVÉ SDZ
- STÁVAJÍCÍ SLOUPEK
- NOVÝ SLOUPEK
- SLOUP VO
- ZNÁZORNĚNÍ CYKLISTY



**Technická správa komunikací hl. m. Prahy, a.s.**

Veletřní 1623/24, 170 00 Praha 7  
<http://www.tsk-praha.cz>

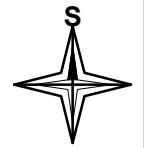


Ředitel úseku dopravního inženýrství:	Ing. Václav Bláha	Formát:	A3
Vedoucí oddělení organizace dopravy:	Ing. Marek Karban	Měřítko:	1:250
Zpracovatel:	Ing. Aneta Urbánková	Datum:	2/2024

Úprava dopravního značení - Zóna 30 Dolní Chabry

Č. přílohy:  
9


# Detail 9

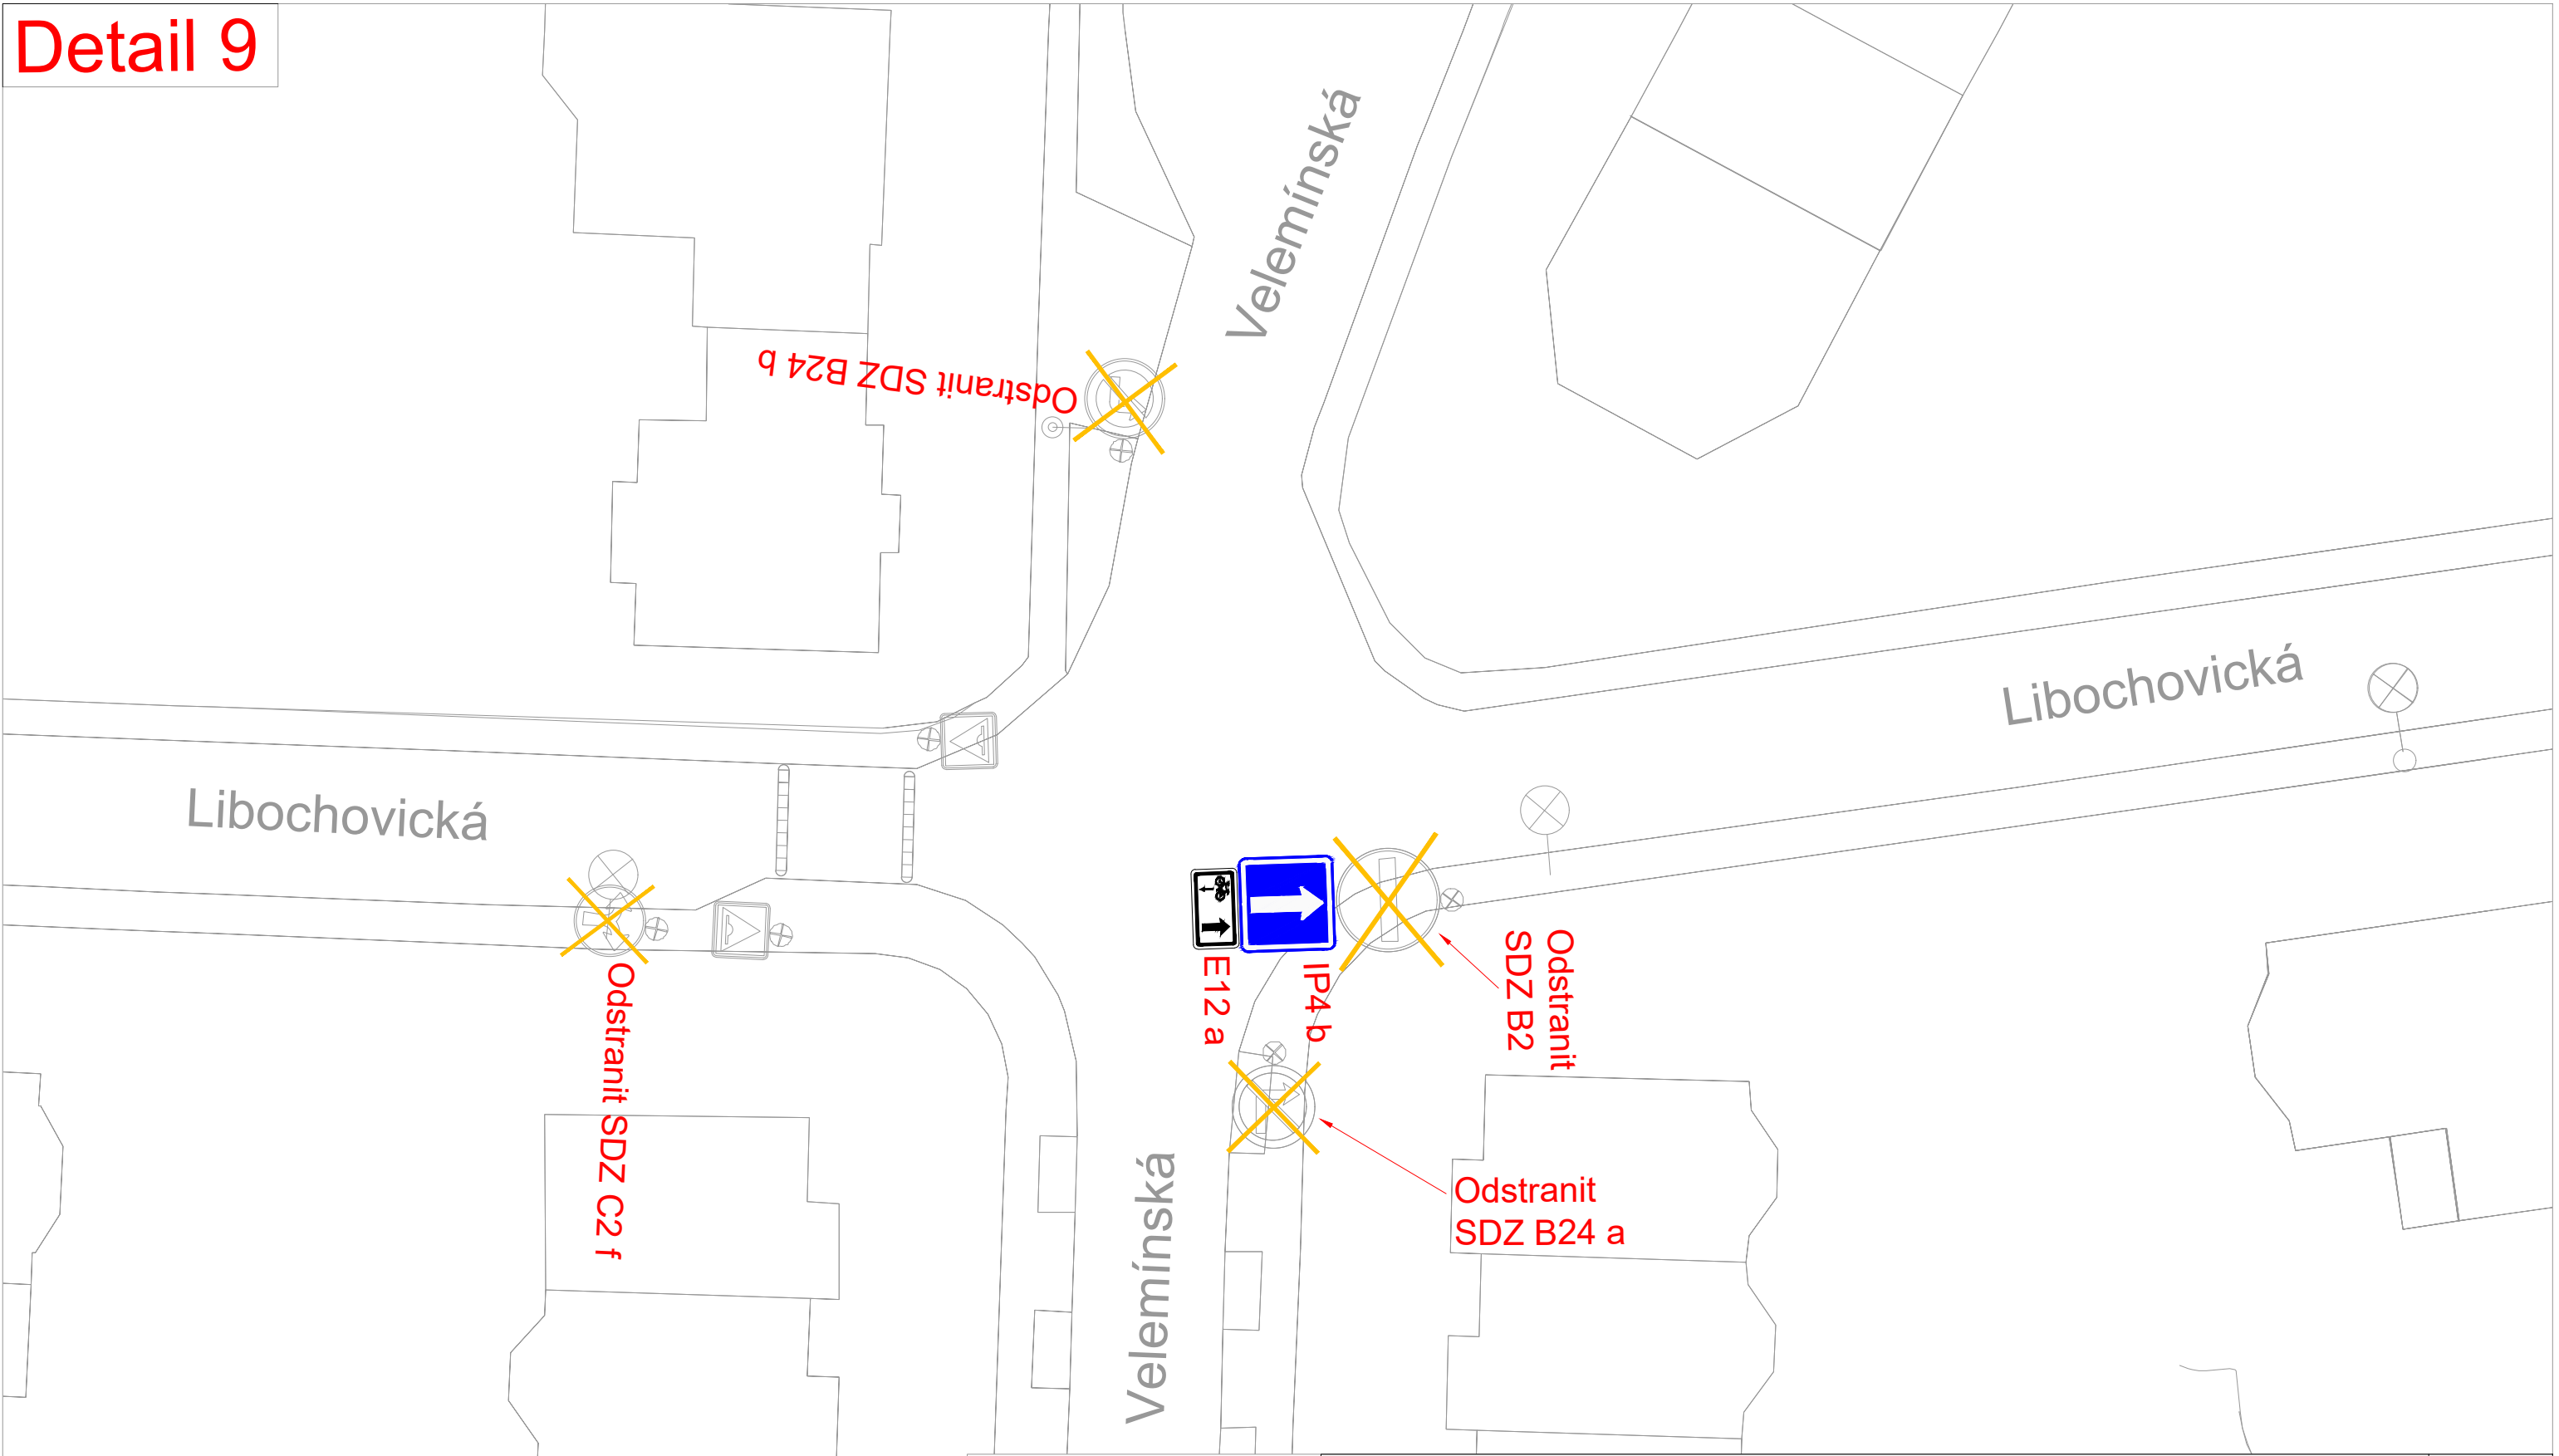

**LEGENDA**

	STÁVAJÍCÍ SDZ
	NOVÉ SDZ
	STÁVAJÍCÍ SLOUPEK
	NOVÝ SLOUPEK
	SLOUP VO

**TSK** **Technická správa komunikací hl. m. Prahy, a.s.**  
 Veletržní 1623/24, 170 00 Praha 7  
<http://www.tsk-praha.cz>

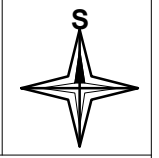


Ředitel úseku dopravního inženýrství:	Ing. Václav Bláha	Formát:	A3
Vedoucí oddělení organizace dopravy:	Ing. Marek Karban	Měřítko:	1:250
Zpracovatel:	Ing. Aneta Urbánková	Datum:	2/2024

Úprava dopravního značení - Zóna 30 Dolní Chabry

Č. přílohy:  
10

# Detail 10

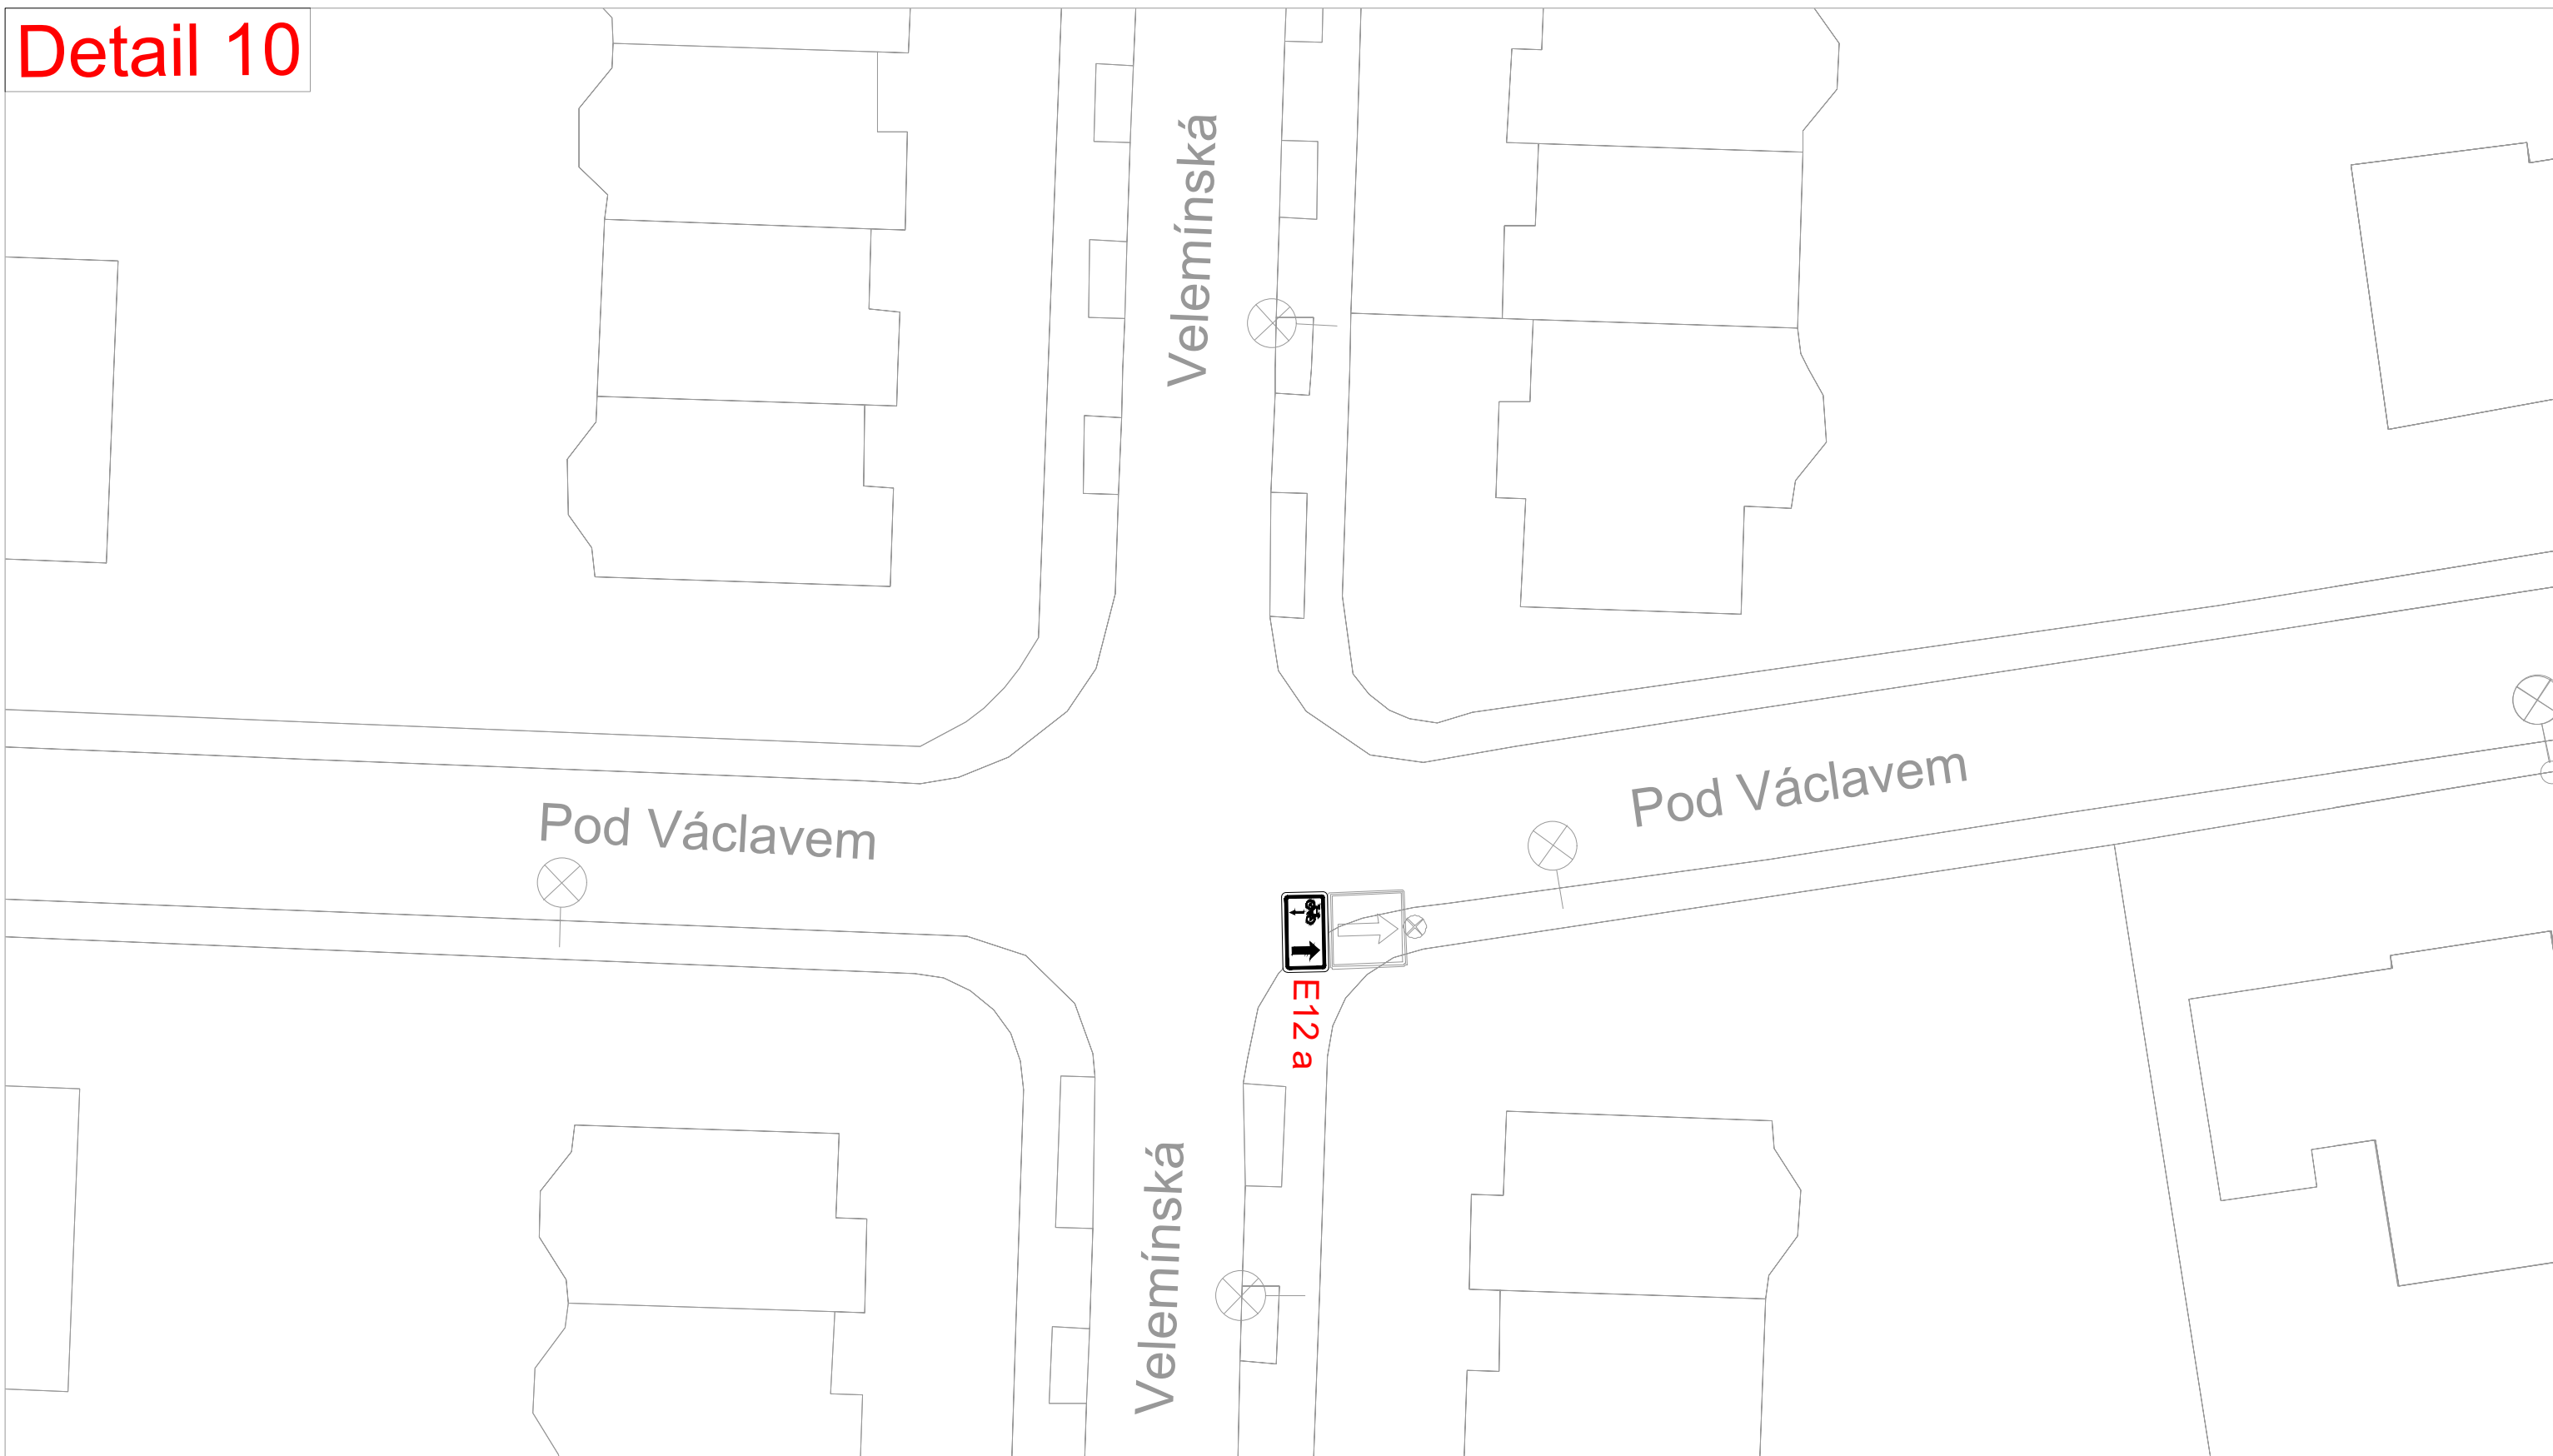


## LEGENDA

-  STÁVAJÍCÍ SDZ
-  NOVÉ SDZ
-  STÁVAJÍCÍ SLOUPEK
-  NOVÝ SLOUPEK
-  SLOUP VO



**Technická správa komunikací hl. m. Prahy, a.s.**

Veletřní 1623/24, 170 00 Praha 7  
<http://www.tsk-praha.cz>

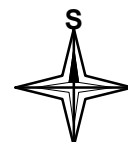


Ředitel úseku dopravního inženýrství:	Ing. Václav Bláha	Formát:	A3
Vedoucí oddělení organizace dopravy:	Ing. Marek Karban	Měřítko:	1:250
Zpracovatel:	Ing. Aneta Urbánková	Datum:	2/2024

Úprava dopravního značení - Zóna 30 Dolní Chabry

Č. přílohy:  
11

# Detail 11

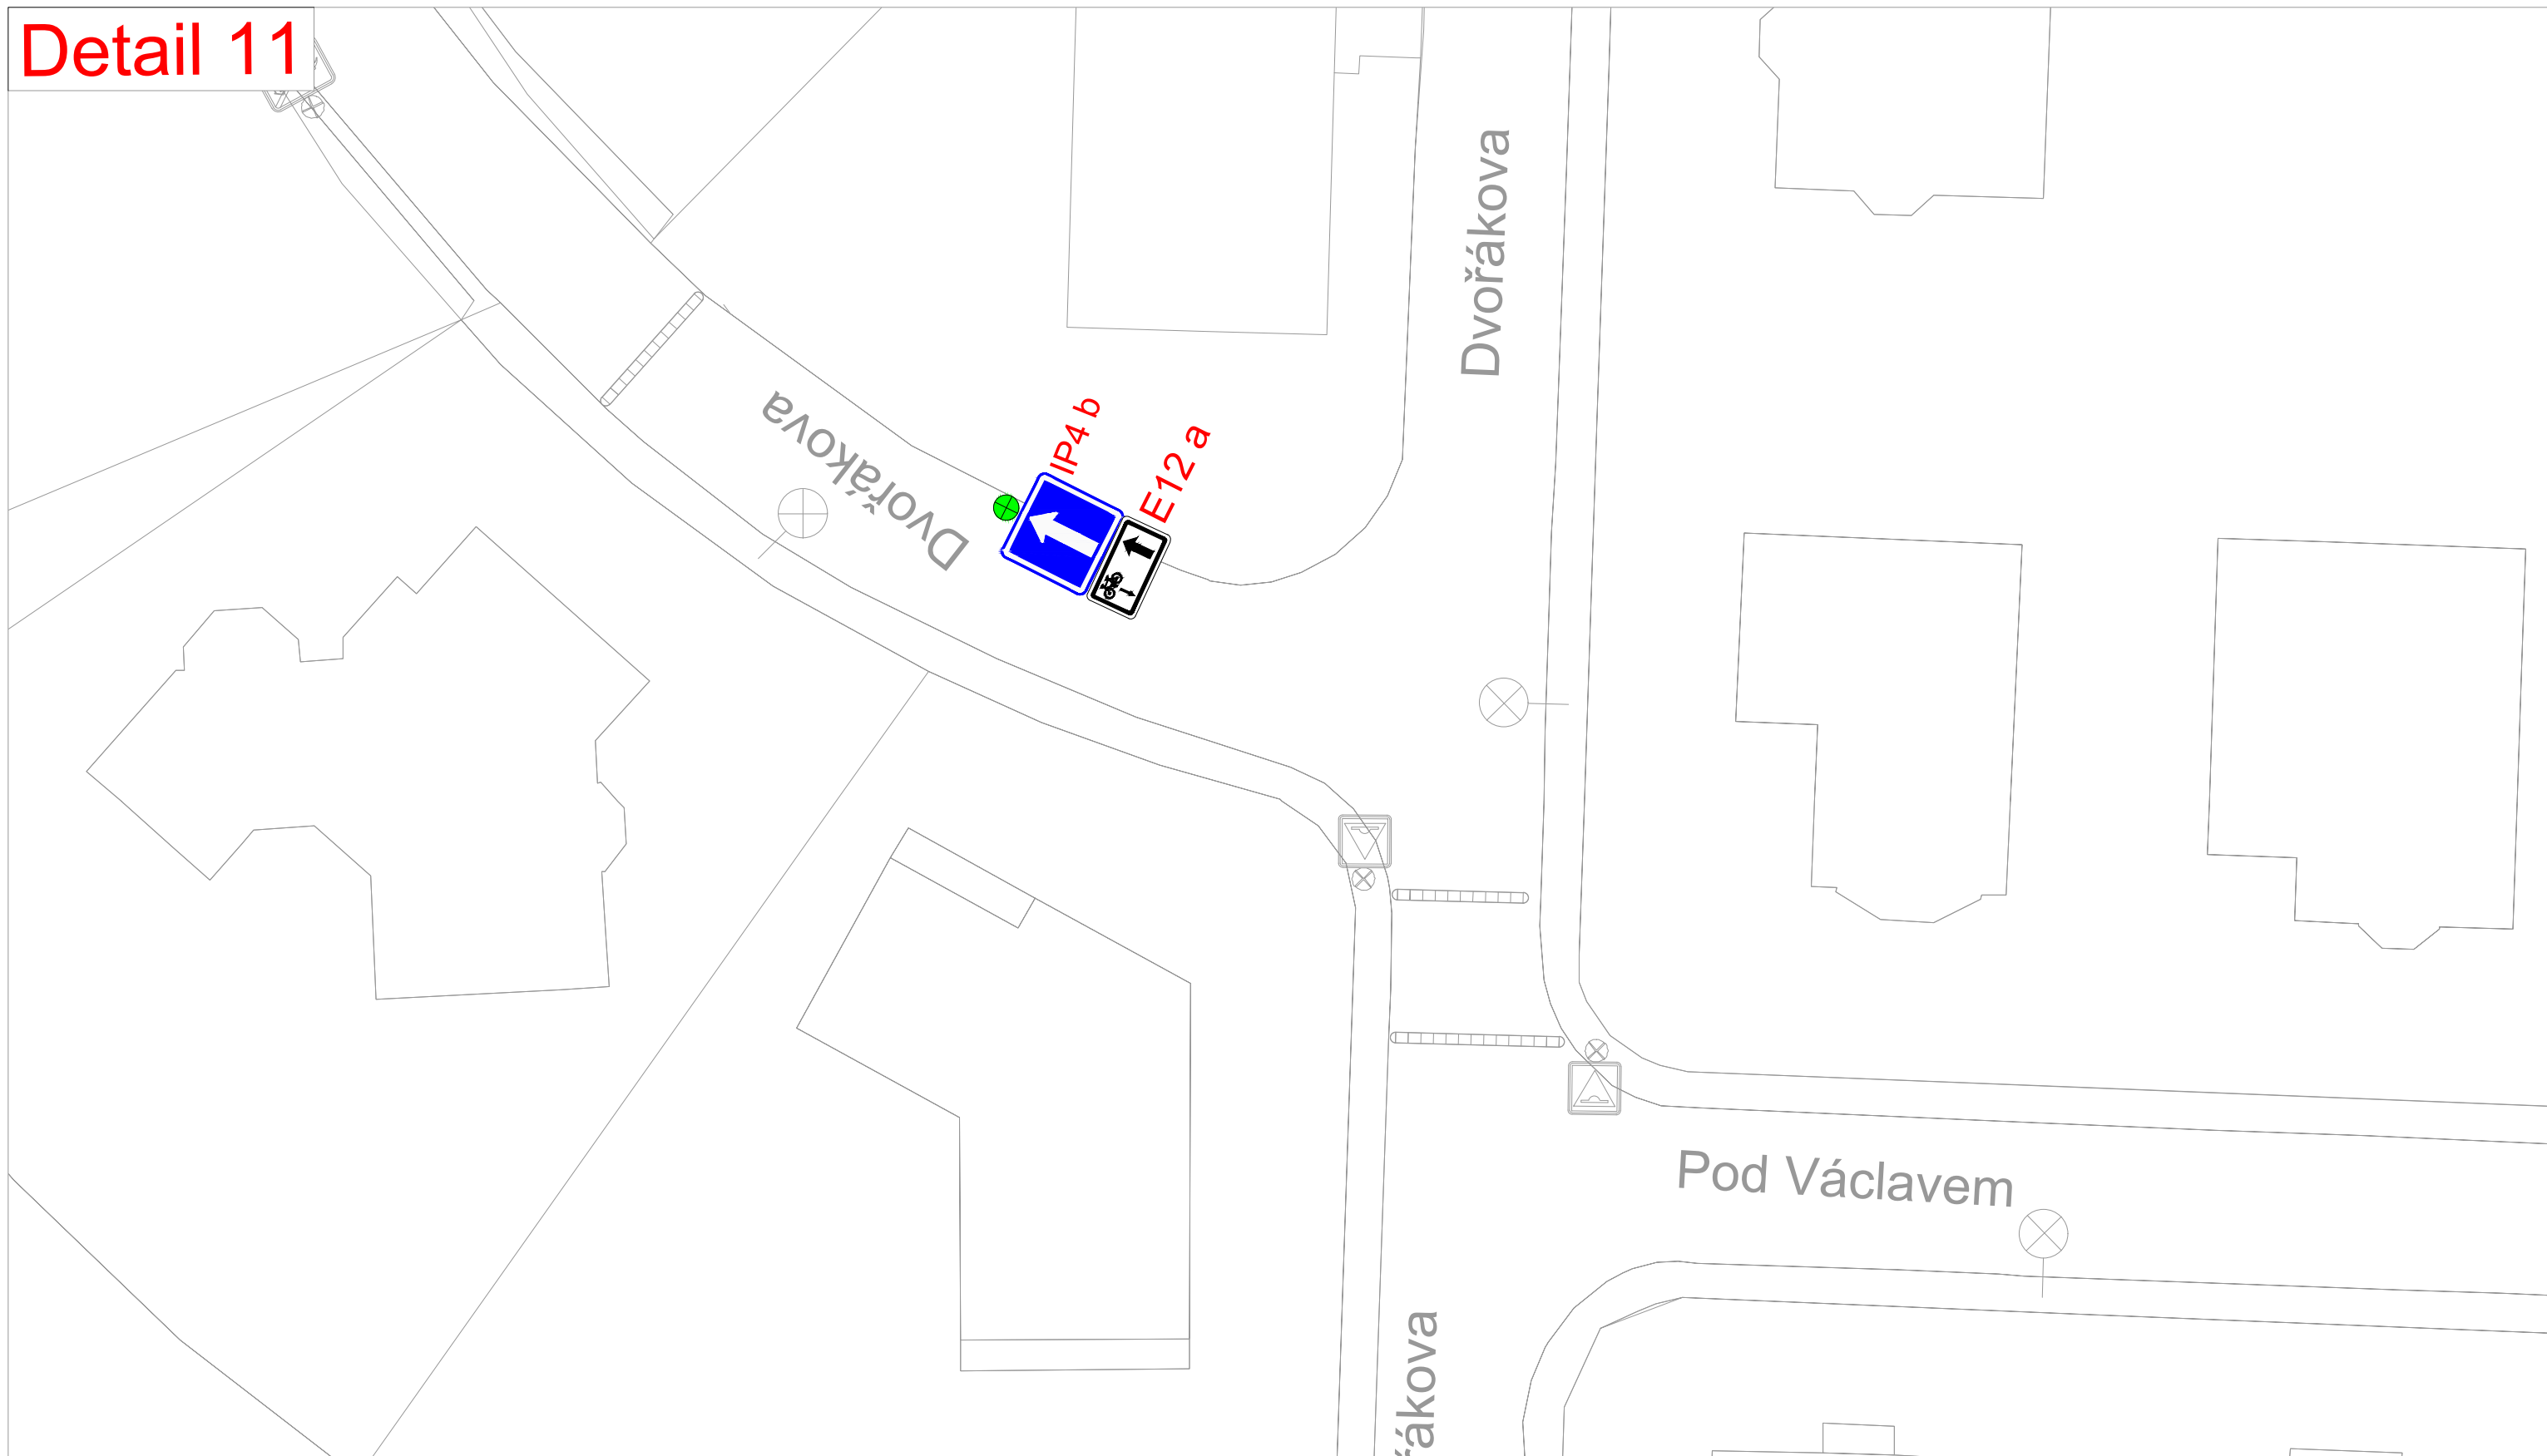


## LEGENDA

-  STÁVAJÍCÍ SDZ
-  NOVÉ SDZ
-  STÁVAJÍCÍ SLOUPEK
-  NOVÝ SLOUPEK
-  SLOUP VO



**Technická správa komunikací hl. m. Prahy, a.s.**

Veletřní 1623/24, 170 00 Praha 7  
<http://www.tsk-praha.cz>

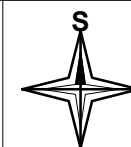


Ředitel úseku dopravního inženýrství:	Ing. Václav Bláha	Formát:	A3
Vedoucí oddělení organizace dopravy:	Ing. Marek Karban	Měřítko:	1:250
Zpracovatel:	Ing. Aneta Urbánková	Datum:	2/2024

Úprava dopravního značení - Zóna 30 Dolní Chabry

Č. přílohy:  
12

# Detail 12

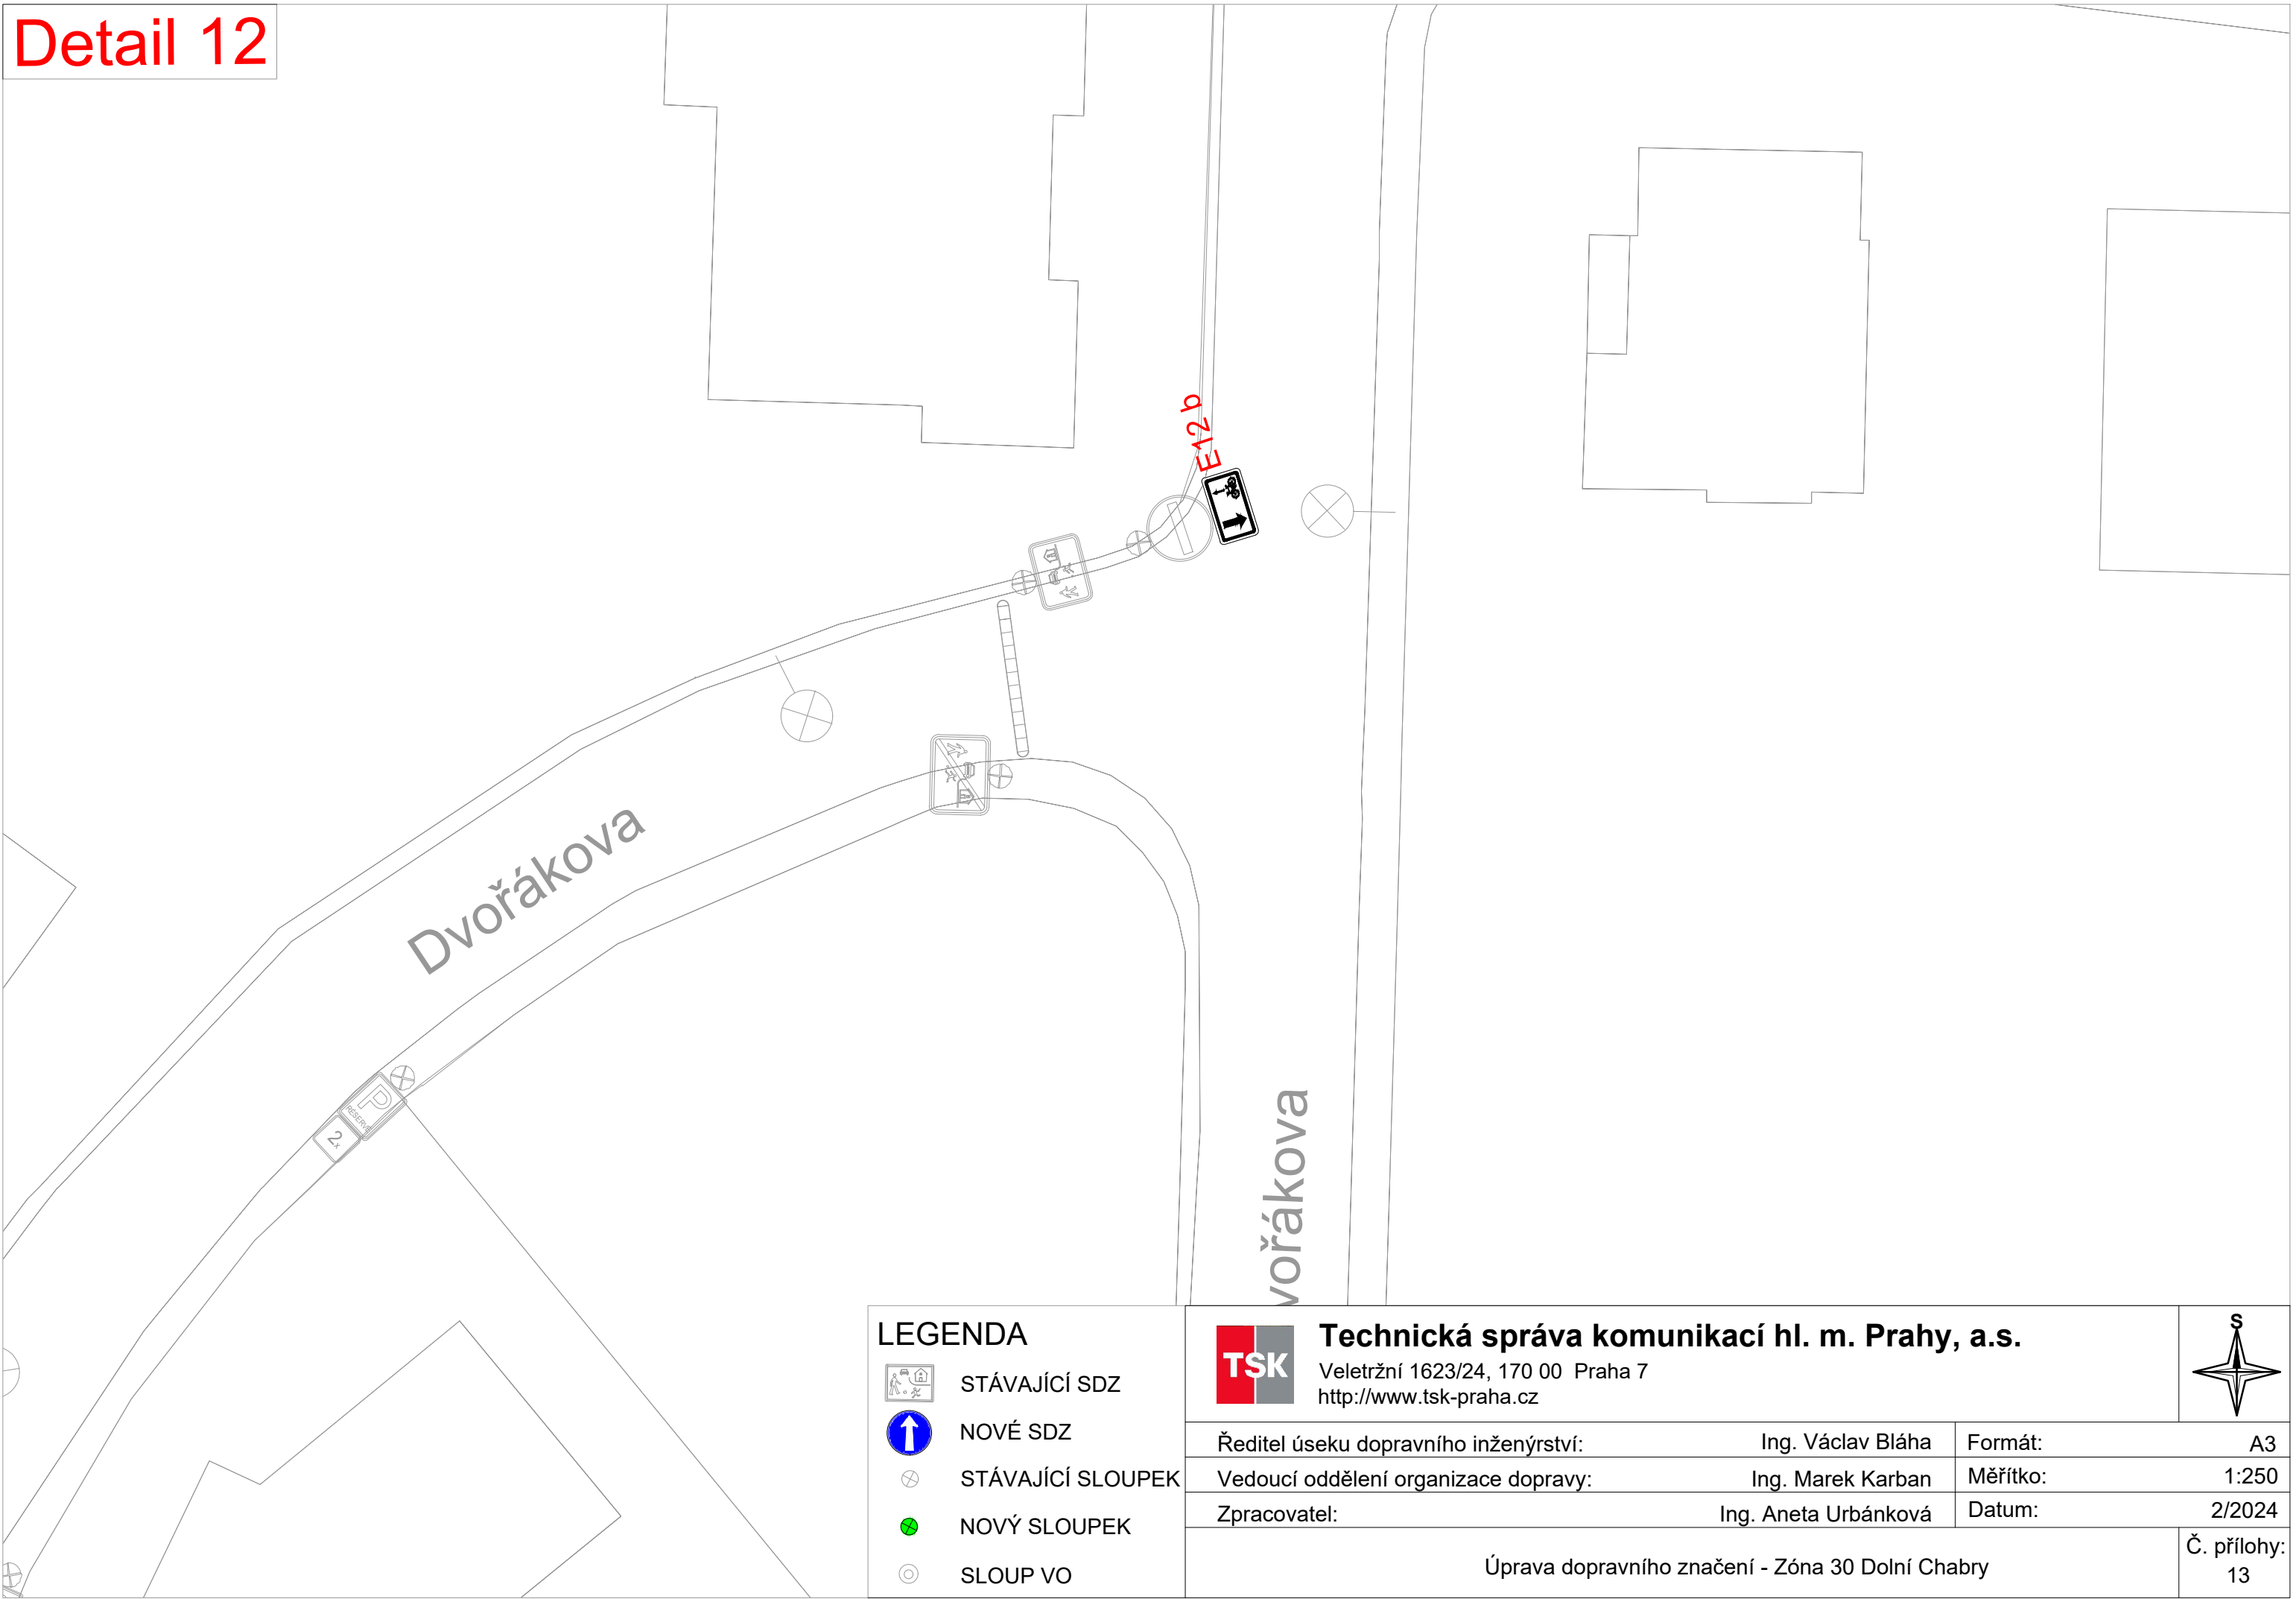


### LEGENDA

-  STÁVAJÍCÍ SDZ
-  NOVÉ SDZ
-  STÁVAJÍCÍ SLOUPEK
-  NOVÝ SLOUPEK
-  SLOUP VO

**TSK** **Technická správa komunikací hl. m. Prahy, a.s.**  
Veletřní 1623/24, 170 00 Praha 7  
<http://www.tsk-praha.cz>

Ředitel úseku dopravního inženýrství:	Ing. Václav Bláha	Formát:	A3
Vedoucí oddělení organizace dopravy:	Ing. Marek Karban	Měřítko:	1:250
Zpracovatel:	Ing. Aneta Urbánková	Datum:	2/2024

Úprava dopravního značení - Zóna 30 Dolní Chabry

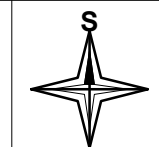

Č. přílohy:  
13