

NÁVRH - SITUACE - VARIANTA 1

STRETCHING ZÓNA
NA BĚŽECKÉM CHODNÍKU



BASKETBALOVÝ
KOŠ




BOULDER POD KONSTRUKCÍ
PERGOLY



MULTIFUNKČNÍ
HŘIŠTĚ



CYKLO
PUMP TRACK

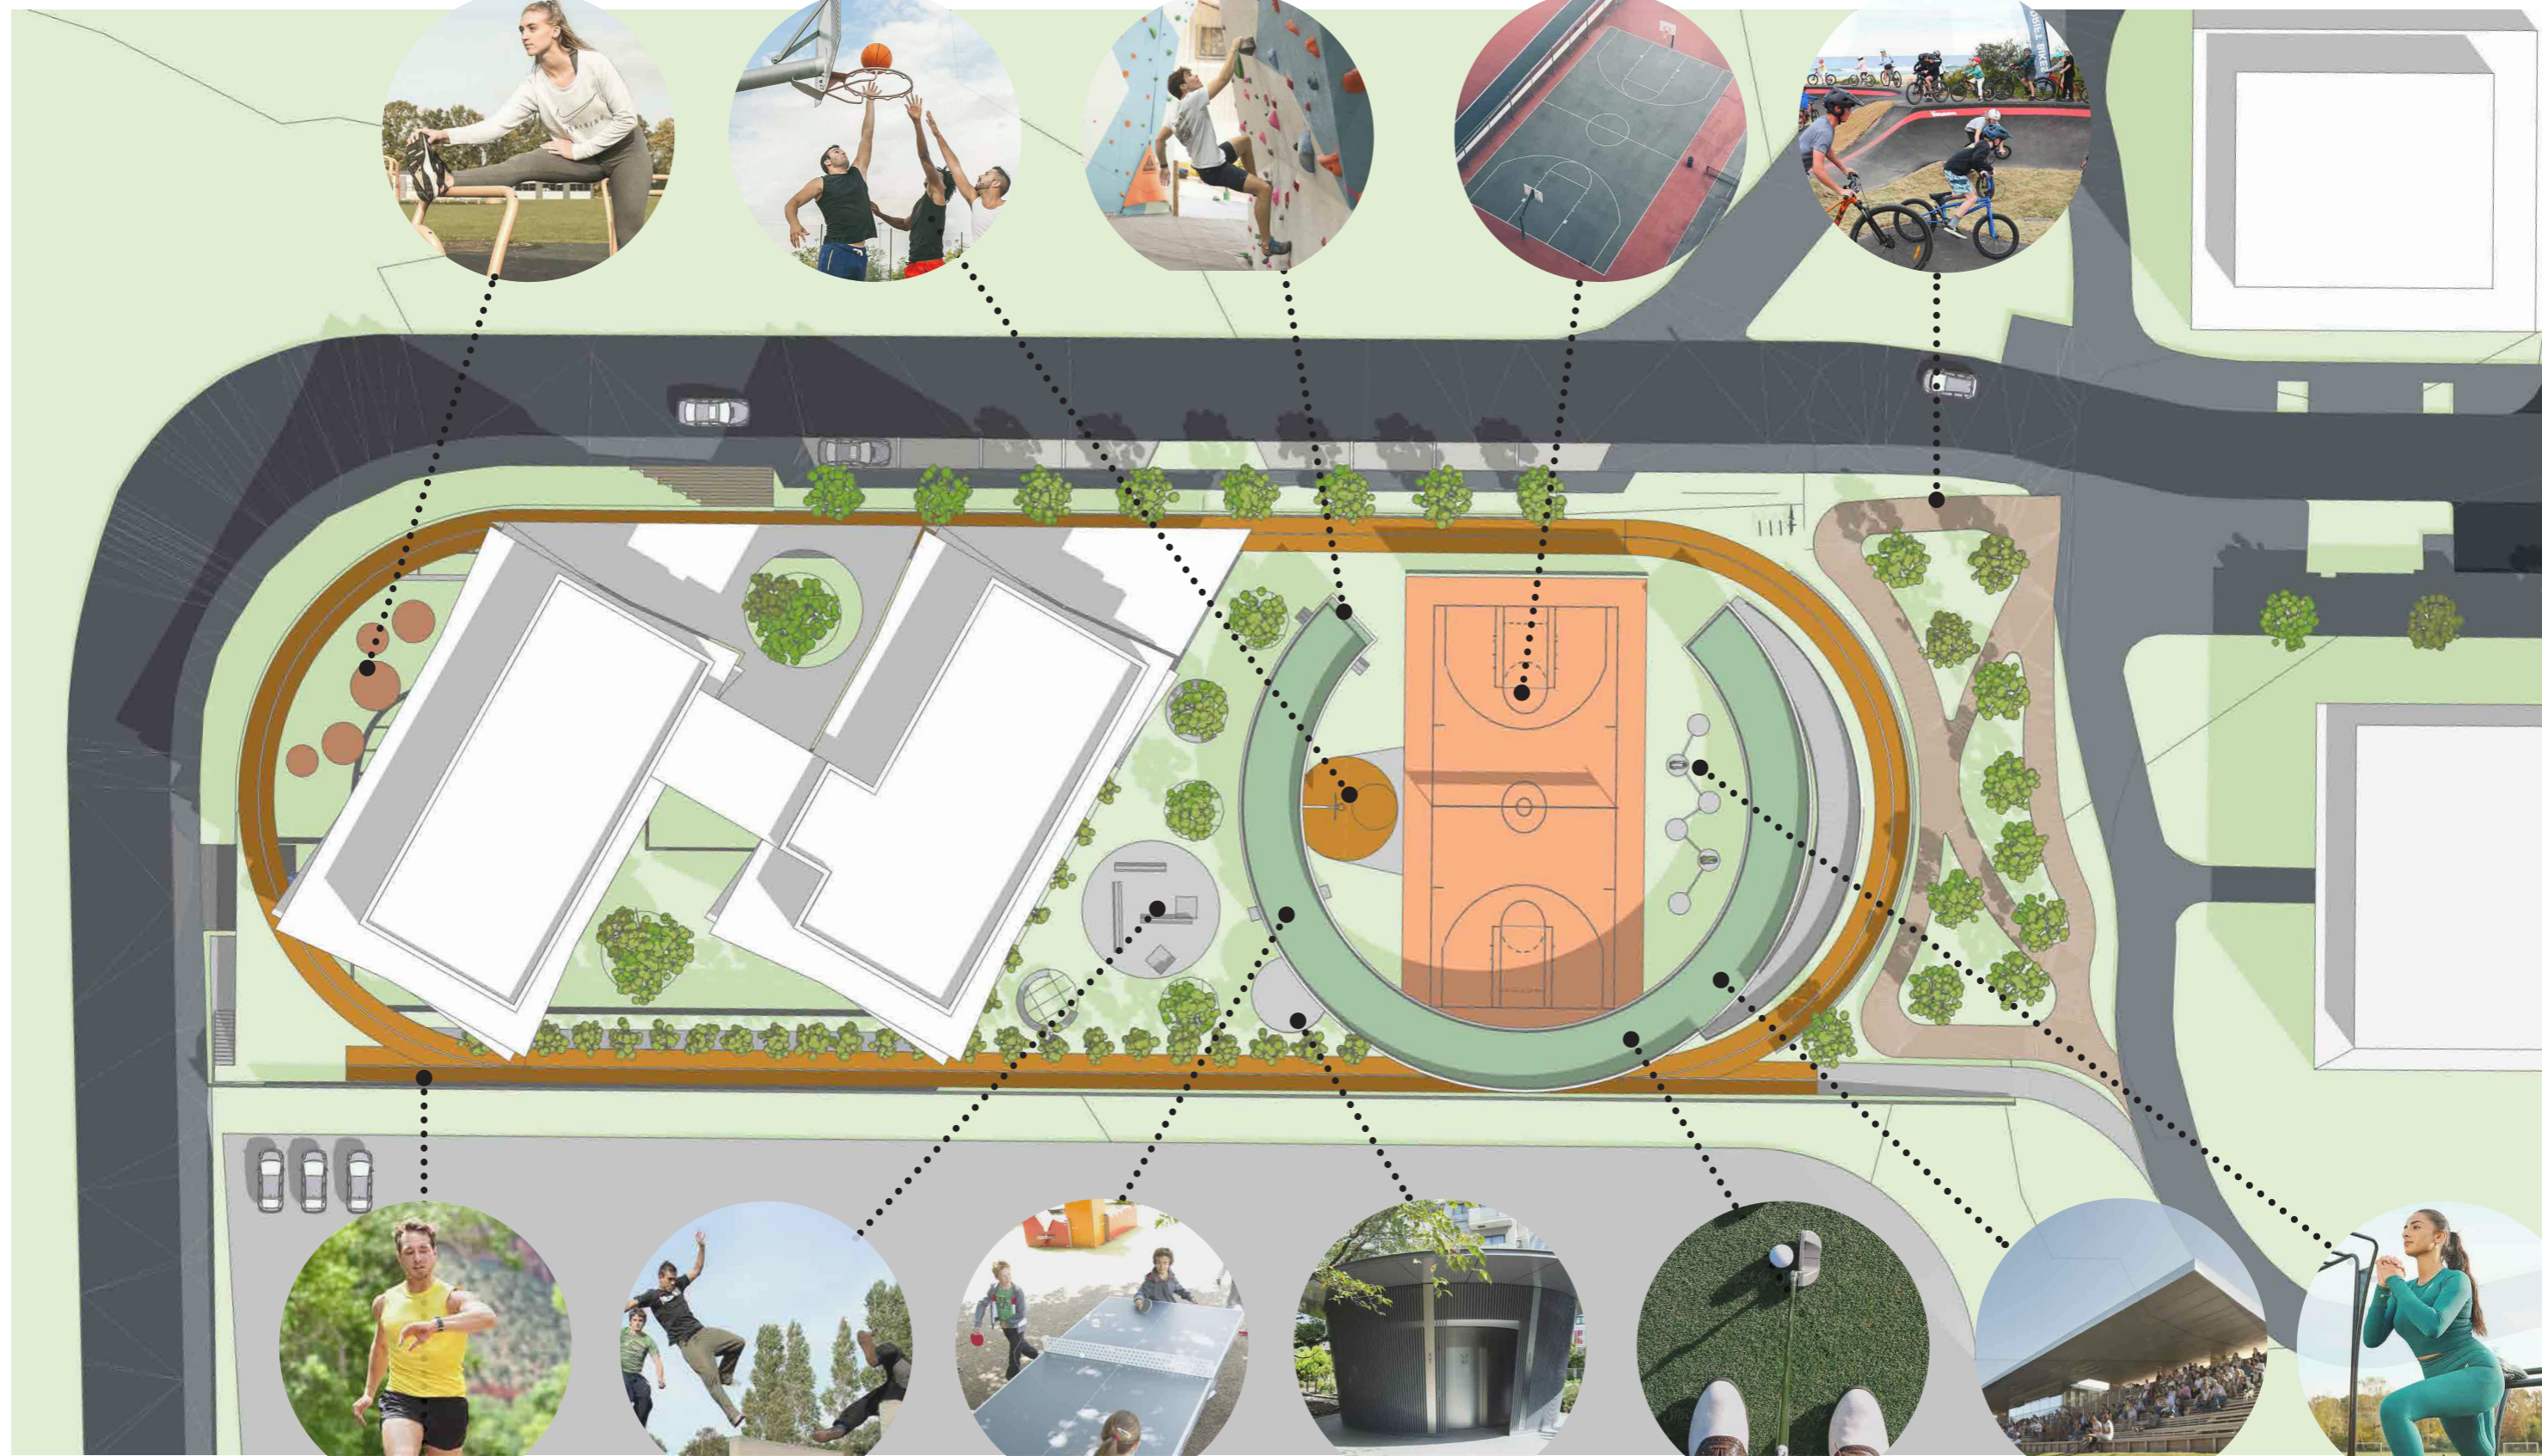

BĚŽECKÝ CHODNÍK



PARKOUR



PING-PONG
POD KONSTRUKCÍ PERGOLY



HYGIENICKÉ ZÁZEMÍ



MINIGOLF NA
STŘEŠE PERGOLY



PERGOLA



WORK OUT
ZÓNA

